RELEVEU FISURI/DEGRADARI SUBSOL

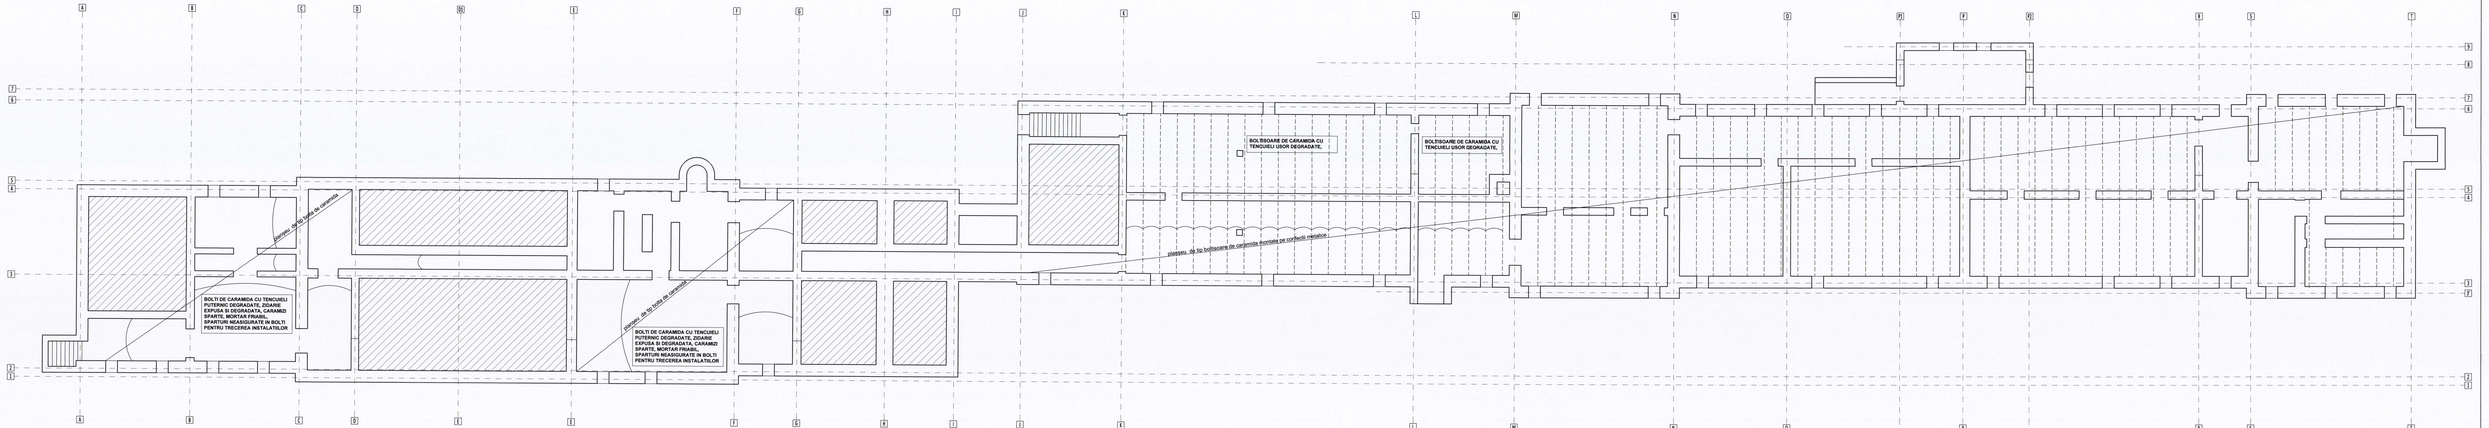

CLASA DE IMPORTANTA A CONSTRUCTIEI CONFORM P100/1-2013 ESTE (III).
CATEGORIA DE IMPORTANTA CONFORM HG nr. 766/97 este (C).

Proiect cofinanțat din Fondul European de Dezvoltare Regională prin Programul Operațional Infrastructura Mare 2014-2020 Project co-financed from the European Regional Development Fund through the Large Infrastructure Operational Program 2014-2020

BENEFICIAR / BENEFICIARY: COMPANIA NAȚIONALĂ DE CĂI FERATE "CFR" SA, prin SRCF Brașov		PROIECTANT/DESIGNER: CONSIS PROIECT S.C.J.40/3934/5/1995	
Proiectat / Designed	Ing. Ioana Avram	B	
Verificat / Verified	Ing Stefan Radac	A	
Sef Proiect /Project Manager	Ing. Calin Serban	Ordine / Index	Data / Date	Modificarea / Modification

DENUMIREA LUCRĂRII / PROJECT TITLE
Modernizare linii de cale ferată pe rețeaua CFR a României - faza studiu de fezabilitate - 6 etape pe rețea SRCF Brașov: Mercurea Ciuc, Făgăraș, Sebeș Alba, Gheorgheni, Reghin, Aiud, Teiuș, Răbdoaiei / Modernization/ rehabilitation of 47 railway sections in Romania - feasibility study phase - 6 stations from SRCF Brașov: Mercurea Ciuc, Făgăraș, Sebeș Alba, Gheorgheni, Reghin, Aiud, Teiuș, Răbdoaiei

DENUMIREA DESENULUI / DRAWING TITLE
STATIA MUNCEANI - RELEVEU FISURI/DEGRADARI SUBSOL
RAZNOEM STATION - BASEMENT DEGRADATIONS SURVEY

Proiect nr. / Project no.	Faza / Phase	Scara/Scale	Data / Date	Coordonator Proiect/Drawing Coordinator							
3801/605/2019	SF / FS	1:100	01/22	S	F	F	B	R	Z	1 6	0 0 4 0