RELEVEU FISURI/DEGRADARI PARTER

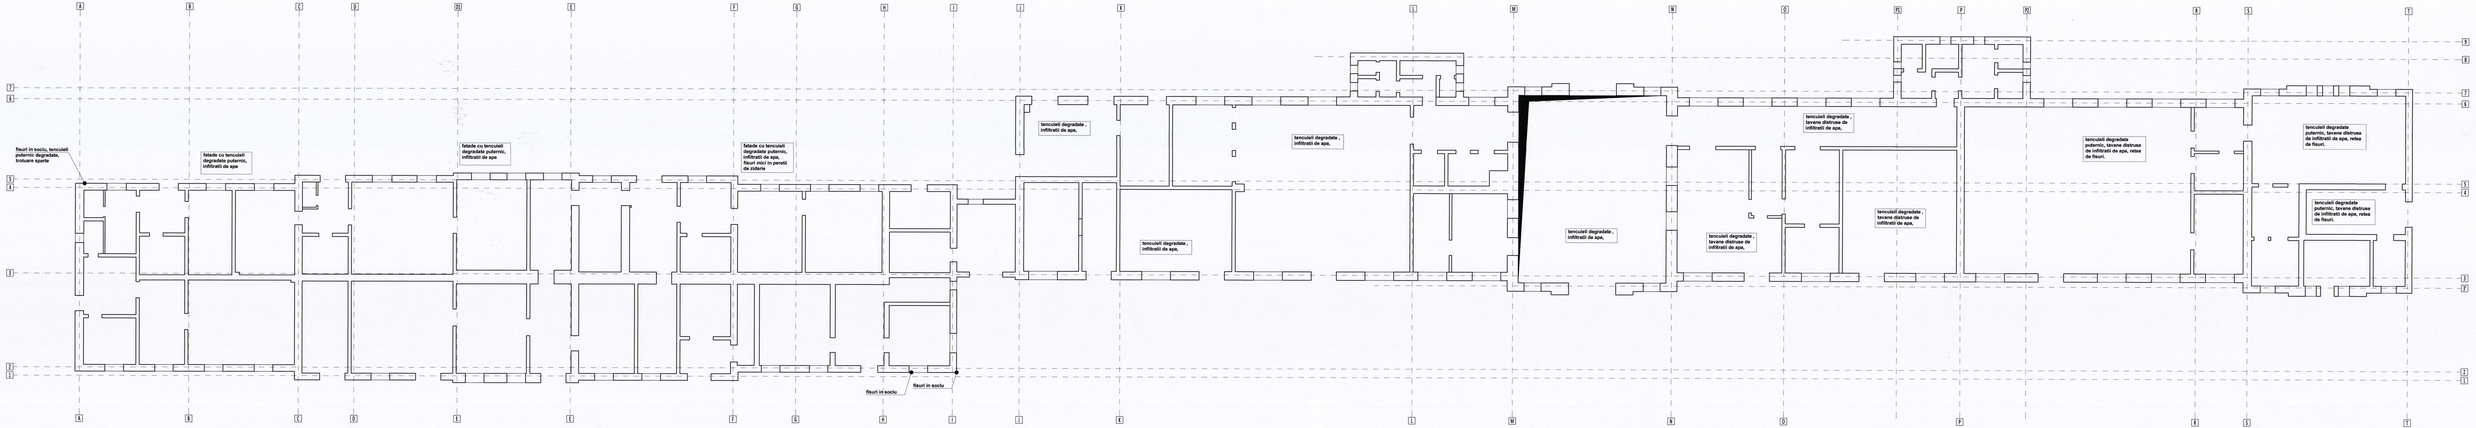

CLASA DE IMPORTANTA A CONSTRUCTIEI CONFORM P100/1-2013 ESTE (III).
CATEGORIA DE IMPORTANTA CONFORM HG nr. 766/97 este (C).

Proiect cofinanțat din Fondul European de Dezvoltare Regională prin Programul Operațional Infrastructura Mare 2014-2020/ Project co-financed from the European Regional Development Fund through the Large Infrastructure Operational Program 2014-2020

BENEFICIAR / BENEFICIARY: COMPANIA NAȚIONALĂ ”CĂI FERATE ”CFR” SA, prin SRCF Brașov			PROIECTANT/DESIGNER: CONIS PROIECT R.C. J40/3394/1995	
Proiectat / Designed	ing. Ioana Aurean		B	
Verificat / Verified	ing. Stefan Rusie		A	
Șef Proiect /Project Manager	ing. Calin Serban		Indice / Index	Data / Date	Modificarea / Modification

DENUMIREA LUCRĂRII / PROJECT TITLE
STATIA RAZBOIENI - Studiu de fezabilitate pe căile ferate din România - faza studiu de fezabilitate - 6 etape pe rata SRCF Brașov: Mercurea Ciuc, Făgăraș, Sebeș Alba, Gheorgheni, Reghin, Aiud, Teiuș, Râbișoara / Modernisation/ rehabilitation of 47 railway stations in Romania - feasibility study phase - 8 stations from SRCF Brașov: Mercurea Ciuc, Făgăraș, Sebeș Alba, Gheorgheni, Reghin, Aiud, Teiuș, Râbișoara

DENUMIREA DESENULUI / DRAWING TITLE
STATIA RAZBOIENI - RELEVEU FISURI/DEGRADARI PARTER
RAZBOIENI STATION - LOCATING FLOOR DEGRADATIONS SURVEY

Proiect nr / Project no	Faza / Phase	Scara/Scale	Data / Date	Codificare Planșă/Drawing Codification							
380/16/05/2019	SF / FS	1:100	01/22	S	F	F	B	R	Z	1	6	0	0	5	0