INTERVENȚII SUBSOL / INTERVENTIONS BASEMENT FLOOR SC 1:100

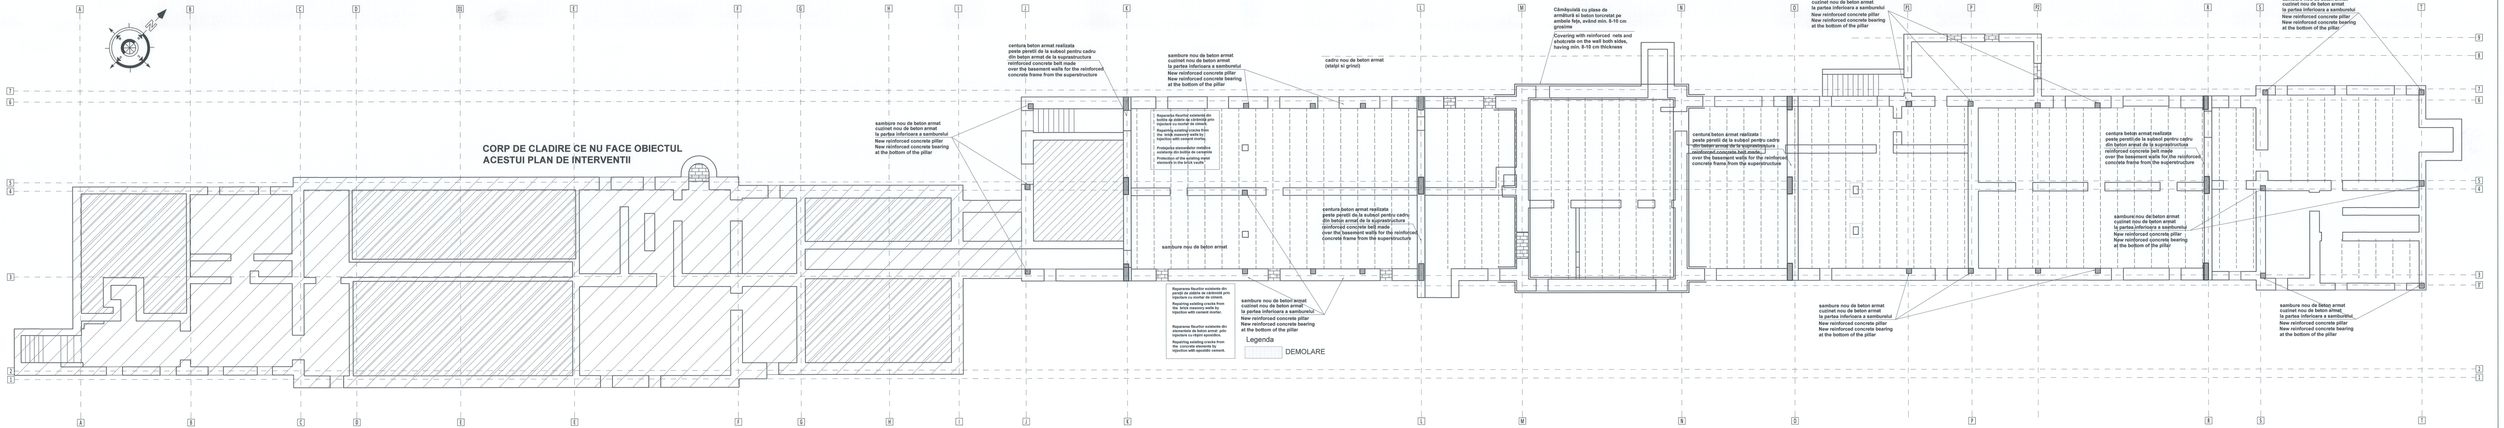

Materiale:
Beton armat: C20/25
Mortar: M100
Armatura: BST500C
Beton de egalizare: C12/15

CLASA DE IMPORTANTA A CONSTRUCTIEI CONFORM P100/1-2013 ESTE (III).
CATEGORIA DE IMPORTANTA CONFORM HG nr. 766/97 este (C).

Proiect cofinanțat din Fondul European de Dezvoltare Regională prin Programul Operațional Infrastructura Mare 2014-2020 Project co-financed from the European Regional Development Fund through the Large Infrastructure Operational Program 2014-2020

BENEFICIAR / BENEFICIARY: COMPANIA NAȚIONALĂ DE CĂI FERATE "CFR" SA, Direcția Proiecte Speciale

PROIECTANT/DESIGNER: CONSIS PROIECT S.R.L.J40/3940/1995

Proiectat / Designed	Ing Stefan Radu		B	
Verificat / Verified	Ing. Ionela Acrisie		A	
Sef Proiect /Project Manager	ing. Cătălin Barbier		Indice / Index	Data / Date	Modificarea / Modification

DENUMIREA LUCRĂRII / PROJECT TITLE
Modernizarea / reabilitarea a 47 de staţii de calе ferată din România - faza studiu de fezabilitate - 6 staţii pe raza SRCF Braşov: Miercurea Ciuc, Făgăraş, Sebeş Alba, Gheorgheni, Reghin, Aiud, Teiuş, Răduioani / Modernization/ rehabilitation of 47 railway stations in Romania - feasibility study - 6 stations on the SRCF Brasov: Miercurea Ciuc, Făgăraş, Sebeş Alba, Gheorgheni, Reghin, Aiud, Teiuş, Răduioani

DENUMIREA DESENULUI / DRAWING TITLE
STAȚIA RĂZBOIENI - PLAN INTERVENȚII SUBSOL - VARIANTA I - PROPUNERE
RAZBOIENI STATION -BASEMENT FLOOR STRUCTURAL PLAN - INTERVENTIONS - OUT - 1ST VERSION - PROPOSAL

Proiect Nr/ Project No	Faza / Phase	Scara/Scale	Data / Date	Codificare Plan/Drawing Codification					
3801/05/05/2019	SF / FTB	1:100	01/22	S	F	F	B	R	Z	1	0	0	7	0