INTERVENȚII ETAJ/ INTERVENTIONS FIRST FLOOR SC 1:100

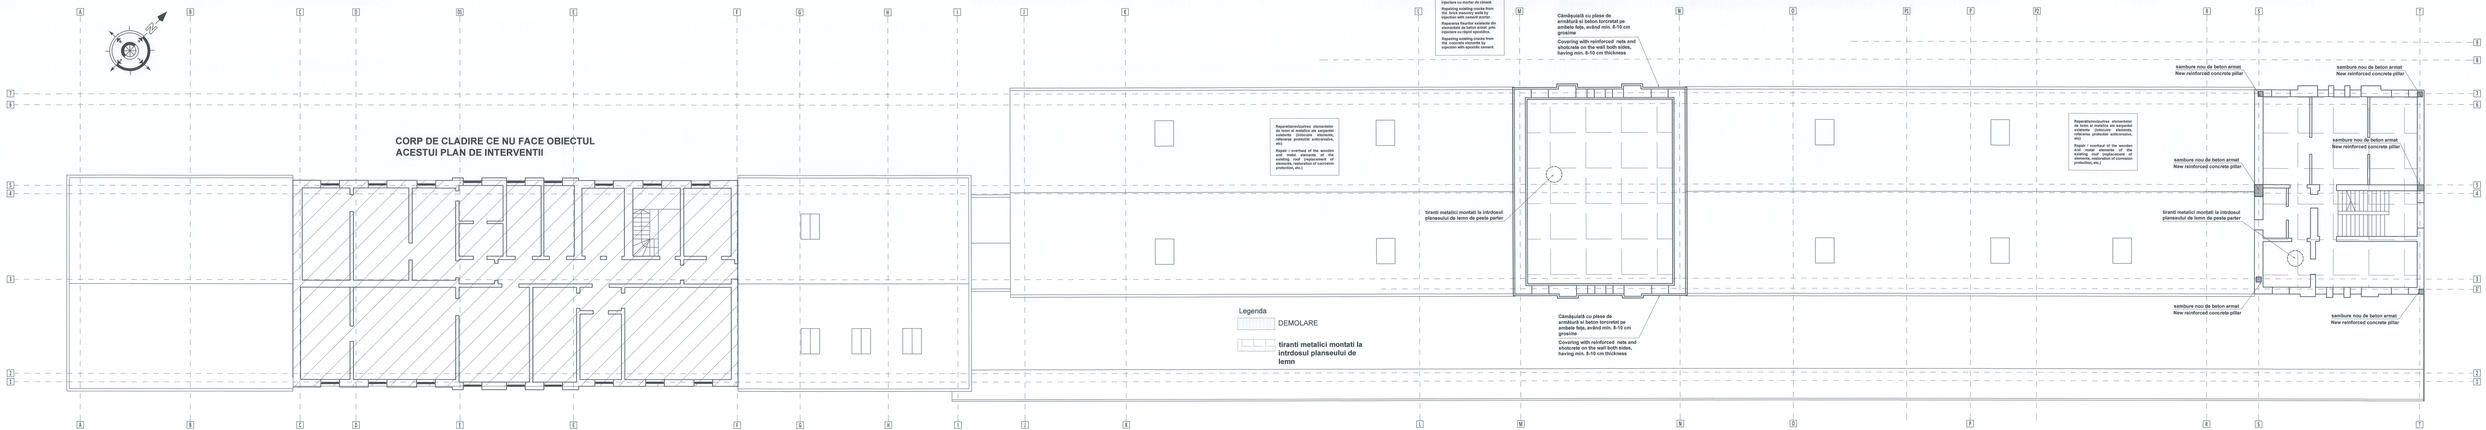

PLAN ETAJ 1

Materiale:
Beton armat: C30/35
Mortar: M100
Armatura: BST500C
Beton de egalizare: C12/15

CLASA DE IMPORTANȚA A CONSTRUCȚIEI CONFORM P100/1-2013 ESTE (III).
CATEGORIA DE IMPORTANȚA CONFORM HG nr. 766/97 este (C).

Proiect cofinanțat din Fondul European de Dezvoltare Regională prin Programul Operațional Infrastructura Mare 2014-2020 Project co-financed from the European Regional Development Fund trough the Large Infrastructure Operational Program 2014-2020

BENEFICIAR / BENEFICIARY: COMPANIA NAȚIONALĂ CĂI FERATE "CFR" SA, Bucureşti, Str. Dr. Ion Cantacuzino, Nr. 2		PROIECTANT/DESIGNER: CONIS PROIECT S.R.L.,J40/2640/1995	
Proiectat / Designed:	Ing. Dorina Ruxea	B	
Verificat / Verified:	Ing. Ioana Avram	A	
Sef Proiect /Project Manager:	Ing. Cătălin Serban	Indice / Index:	Data / Date: Modificarea / Modification

DENUMIREA LUCRĂRII / PROJECT TITLE:
Modernizarea / reabilitarea a 47 de staţii de cale ferată din România - faza studiu de fezabilitate - 8 staţii pe rara SRCF Braşov: Mercurea Ciuc, Filpişnu, Sebeş Alba, Gheorgheni, Reghin, Aiud, Teiuş, Răduioare / Modernization/ rehabilitation of 47 railway stations - feasibility study phase - 8 stations on the railway line Braşov: Mercurea Ciuc, Filpişnu, Sebeş Alba, Gheorgheni, Reghin, Aiud, Teiuş, Răduioare

DENUMIREA DESENULUI / DRAWING TITLE:
STAȚIA RĂZBOIENI - PLAN INTERVENȚII ETAJ I - VARIANTA I - PROPUNERE
RAZBOIENI STATION - 1ST FLOOR STRUCTURAL INTERVENTIONS LAYOUT - 1ST VERSION - PROPOSED SOLUTION

Proiect Nr. / Project No.	Faza / Phase	Scara/Scale	Data / Date	Codificare Plansa / Drawing Codification							
3901/05/05/2019	SF / FS	1:100	01/22	S	F	F	B	R	Z	1	9	0	0	0	9	0