INTERVENȚII SUBSOL / INTERVENTIONS BASEMENT FLOOR SC 1:100

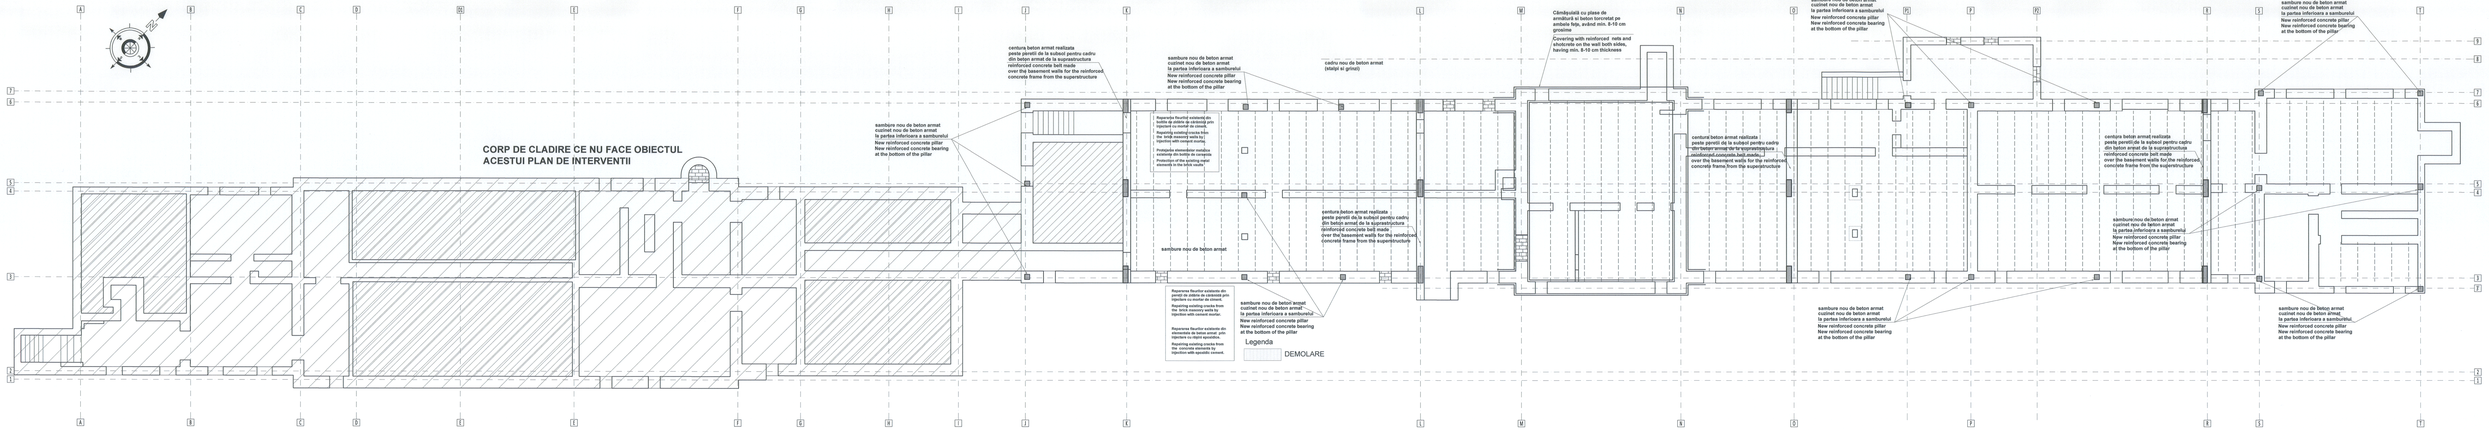

PLAN SUBSOL

Materiale:
Beton armat: C20/25
Mortar: M100
Armatura: BST500C
Beton de egalizare: C12/15

CLASA DE IMPORTANTA A CONSTRUCTIEI CONFORM P100/1-2013 ESTE (II).
CATEGORIA DE IMPORTANTA CONFORM HG nr. 766/97 este (C).

Proiect cofinanțat din Fondul European de Dezvoltare Regională prin Programul Operațional Infrastructura Mare 2014-2020 Project co-financed from the European Regional Development Fund through the Large Infrastructure Operational Program 2014-2020

BENEFICIAR / BENEFICIARY: COMPANIA NAȚIONALĂ DE CĂI FERATE "CFR" SA, prin BRCF Brașov		PROIECTANT/DESIGNER: CONSIS PROIECT S.C. J40/3940/1995		
Proiectat / Designed	Ing. Diana Ruxda		B	
Verificat / Verified	Ing. Ioana Avram		A	
Sef Proiect / Project Manager	Ing. Calin Serban		Semnat / Signed	Data / Date	Modificarea / Modification

DENUMIREA LUCRĂRII / PROJECT TITLE:
Modernizare linii de cale ferată din rețeaua din România - faza studiu de fezabilitate - 6 stații pe raza BRCF Brașov: Mărcuțana Cluj, Filișânș, Sebeș Alba, Gheorgheni, Reghin, Axă, Târgu, Răstoliței / Modernizarea/ reabilitarea a 47 railway stations from the network of the Romanian Railway Company - Brasov: Marcuțana Cluj, Filișânș, Sebeș Alba, Gheorgheni, Reghin, Axă, Târgu, Răstoliței

DENUMIREA DESENULUI / DRAWING TITLE:
STATIA RAGHIN - PLAN INTERVENTII SUBSOL / BASEMENT FLOOR SC 1:100
VARIANTA 2 - PROPUNERE
RABDEIEN STATION -BASEMENT FLOOR STRUCTURAL INTERVENTIONS SC 1:100 - OUT - 2BT
VARIANT 2 - PROPOSAL

Proiect Nr. / Project No.	Faza / Phase	Scara/Scale	Data / Date	Codificare Plan/Drawing Codification										
3901905/2019	SF / FS	1:100	01/22	S	F	F	B	R	Z	1	9	0	1	0	0