INTERVENȚII PARTER/INTERVENTIONS
GROUND FLOOR SC 1:100

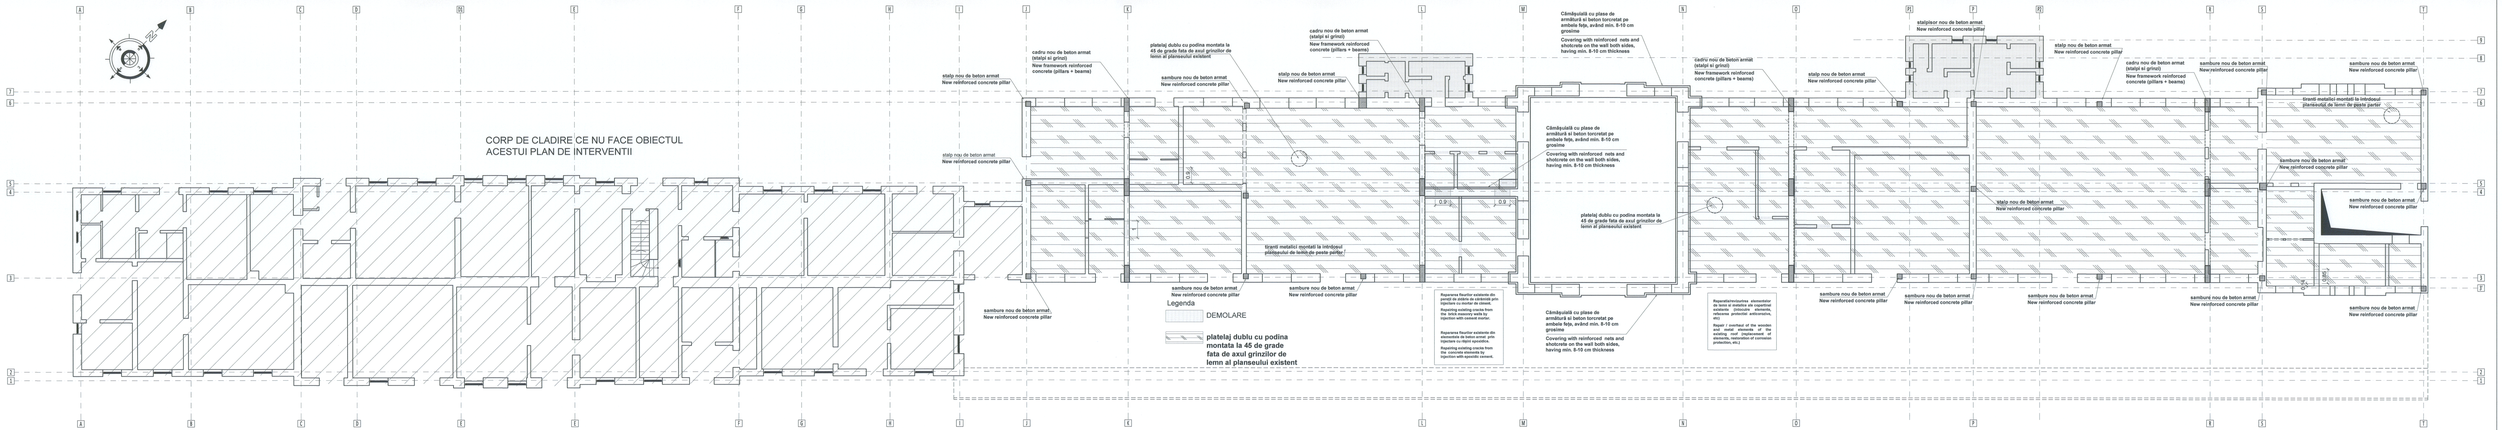

Materiale:
Beton armat: C20/25,C16/20
Mortar: M10/M200
Armatura: BST500C
Beton de egalizare: C12/15

CLASA DE IMPORTANTA A CONSTRUCTIEI CONFORM P100/1-2013 ESTE (III).
CATEGORIA DE IMPORTANTA CONFORM HG nr. 766/97 este (C).

Proiect cofinanțat din Fondul European de Dezvoltare Regională prin Programul Operațional Infrastructura Mare 2014-2020 Project co-financed from the European Regional Development Fund through the Large Infrastructure Operational Program 2014-2020

BENEFICIAR / BENEFICIARY: COMPANIA NAȚIONALĂ DE CĂI FERATE "CFR" SA, prin SMCF Brașov		PROIECTANT/DESIGNER	COMBS PROIECT R.C.:J40/3940/21995.	
Proiectat / Designed	Ing Stefan Nuțas		B	
Verificat / Verified	Ing. Ioana Avram		A	
Ref Project (Project Managing)	CABIN Serban	Indice / Index	Data / Date	Modificarea / Modification

DENUMIREA LUCRĂRII / PROJECT TITLE:
Modernizarea liniei de CF 300 de pe căile ferate din Romania - faza studiu de fezabilitate - 6 stații pe rasa SRCF Brașov: Mercurea Ciuc, Filișânig, Sebeș Alba, Gheorghieni, Reghin, Aiud, Teiuș, Răstolțeni / Modernizatori rehabilitation of 47 railway stations on the railway line 300 Romania - Feasibility study - Stations: Mercurea Ciuc, Filișânig, Sebeș Alba, Gheorghieni, Reghin, Aiud, Teiuș, Răstolțeni

DENUMIREA OBIENULUI / DRAWING TITLE:
STATIA REGIONALA - PLANUL DE INTERVENTII PARTER - VARIANTA 2 - PROPUNERI
RAZNOENI STATION -GROUND FLOOR STRUCTURAL INTERVENTIONS PLAN - OPT 2 - VERSION -

Proiect Nr / Project No	Faza / Phase	Scara/Scale	Data / Date	Codificare Planșă/Drawing Codification							
3401605/2019	SF / FS	1:100	01/22	S	F	F	8	R	Z	1	9	0	1	1	0