INTERVENȚII ETAJ/ INTERVENTIONS
FIRST FLOOR SC 1:100

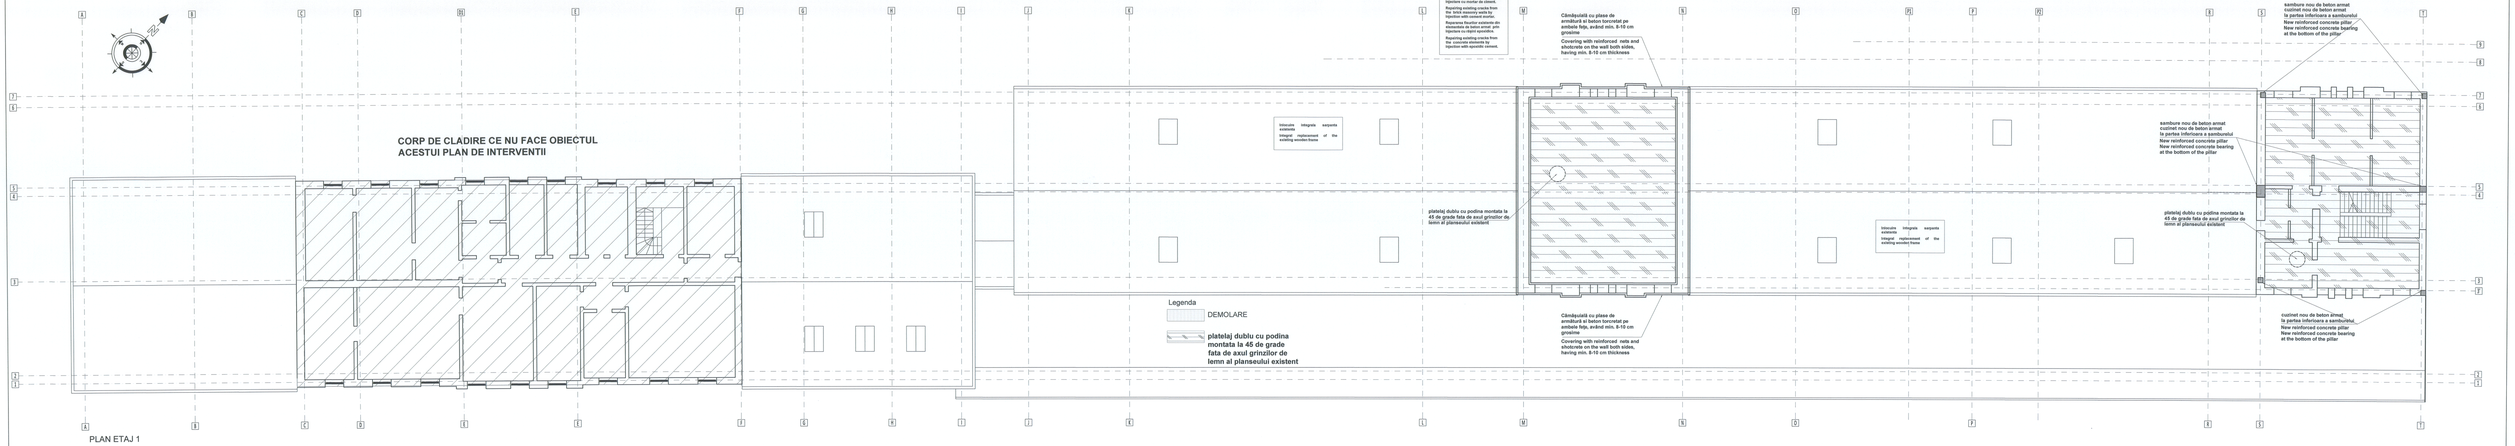

Materiale:
Beton: C20/25
Mortar: M100
Armatura: BST500C
Beton de egalizare: C12/15

CLASA DE IMPORTANTA A CONSTRUCTIEI CONFORM P100/1-2013 ESTE (III).
CATEGORIA DE IMPORTANTA CONFORM HG nr. 766/97 este (C).

Proiect cofinanțat din Fondul European de Dezvoltare Regională prin Programul Operațional Infrastructura Mare 2014-2020 Project co-financed from the European Regional Development Fund through the Large Infrastructure Operational Program 2014-2020

BENEFICIAR / BENEFICIARY: COMPANIA NAȚIONALĂ DE CĂI FERATE "CFR" SA, prin SRCF Brașov			PROIECTANT/DESIGNER: CONIS PROIECT S.C. JAICONIS 17255
Proiectat / Designed	Ing. Stefan Rusie	B	
Verificat / Verified	Ing. Ioana Avram		
Şef Proiect /Project Manager	Ing. Cătălin Berbec	Semnătura / Initiale / Date / Date	Modificarea / Modification

DENUMIREA LUCRĂRII / PROJECT TITLE: Modernizarea / reabilitarea a 47 de stații de cale ferată din Romania - faza studiu de fezabilitate / Modernization / rehabilitation of 47 railway stations in Romania - feasibility study phase - 8 stations from SRCF Brașov: Mărculești, Ghergheșani, Reghin, Aud, Teiuș, Răduțești / Modernization / rehabilitation of 47 railway stations in Romania - feasibility study phase - 8 stations from SRCF Brașov: Mărculești, Civid, Târgișor, Sebeș Alba, Ghergheșani, Reghin, Aud, Teiuș, Răduțești	DENUMIREA DESENULUI / DRAWING TITLE: STATIA RAZBOIENI - PLAN INTERVENTII ETAJ I - PROPUNERE / RAZBOIENI STATION - 1ST FLOOR STRUCTURAL INTERVENTIONS LAYOUT - 2ST VERSION – PROPOSAL
Proiect Nr. / Project No.: 36010/05/2019	Faza / Phase: SF / FS	Scara/Scale: 1:100	Data / Date: 01/22
Codificare Plansă/Drawing Codification: S F F B R Z I 9 0 1 2 0			