

TEIUS



PLAN DE SITUATIE GENERAL STATIA RAZBOIENI


SCARA 1:1000; 1:100

APAHIDA

LEGENDA

- Avă c.f. existentă
- Aparat de cale existent
- Zonă CFR

NOTA
 Lucrarile la linii si peroane sunt cuprinse in proiectul de modernizare a liniei de cale ferata Coslariu - Cluj Napoca

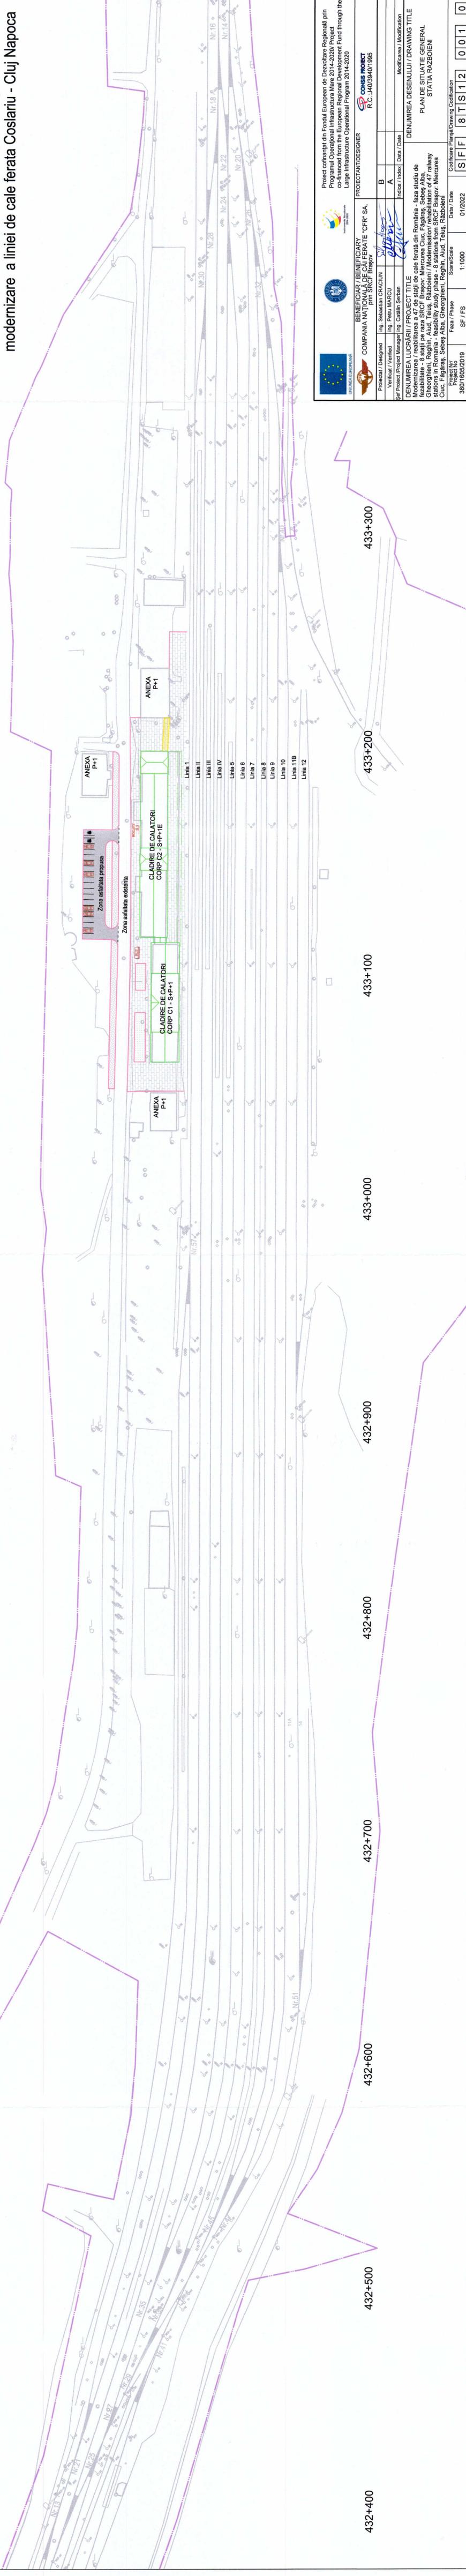

Proiect cofinanțat din Fondul European de Dezvoltare Regională prin Programul Operațional Infrastructură Mare 2014-2020/ Project co-financed from the European Regional Development Fund through the Large Infrastructure Operational Program 2014-2020

BENEFICIAR / BENEFICIARY
 COMPANIA NAȚIONALĂ DE CAI FERATE CFR SA
 prin SRCF Brașov

PROIECTANT/DESIGNER
 CONSIST PROIECT
 R.C. J40340/1985

Verificat / Verified	Ing. Sebastian GRACIUN	Ing. Petru MARCU	Ing. Catalin Sărban	Index / Index	Date / Date
A					
B					

DENUMIREA LUCRĂRII / PROJECT TITLE
 Modernizarea / reabilitarea a 47 de stații de cale ferată din România - faza studiul de fezabilitate / Rehabilitation / Modernisation / Rehabilitation of 47 railway stations in Romania - feasibility study phase - 8 stations from SRCF Brașov, Miercurea Ciuc, Făgăraș, Sebeș Alba, Gheorghieni, Reghin, Auld, Teiuș, Războieni

DENUMIREA DESENULUI / DRAWING TITLE
 PLAN DE SITUATIE GENERAL STATIA RAZBOIENI

Proiect Nr. 380/1605/2019
 Faza / Phase SF / FS
 Scara/Scale 1:1000
 Data / Date 01/2022

012022
 SF / FS
 1:1000
 012022