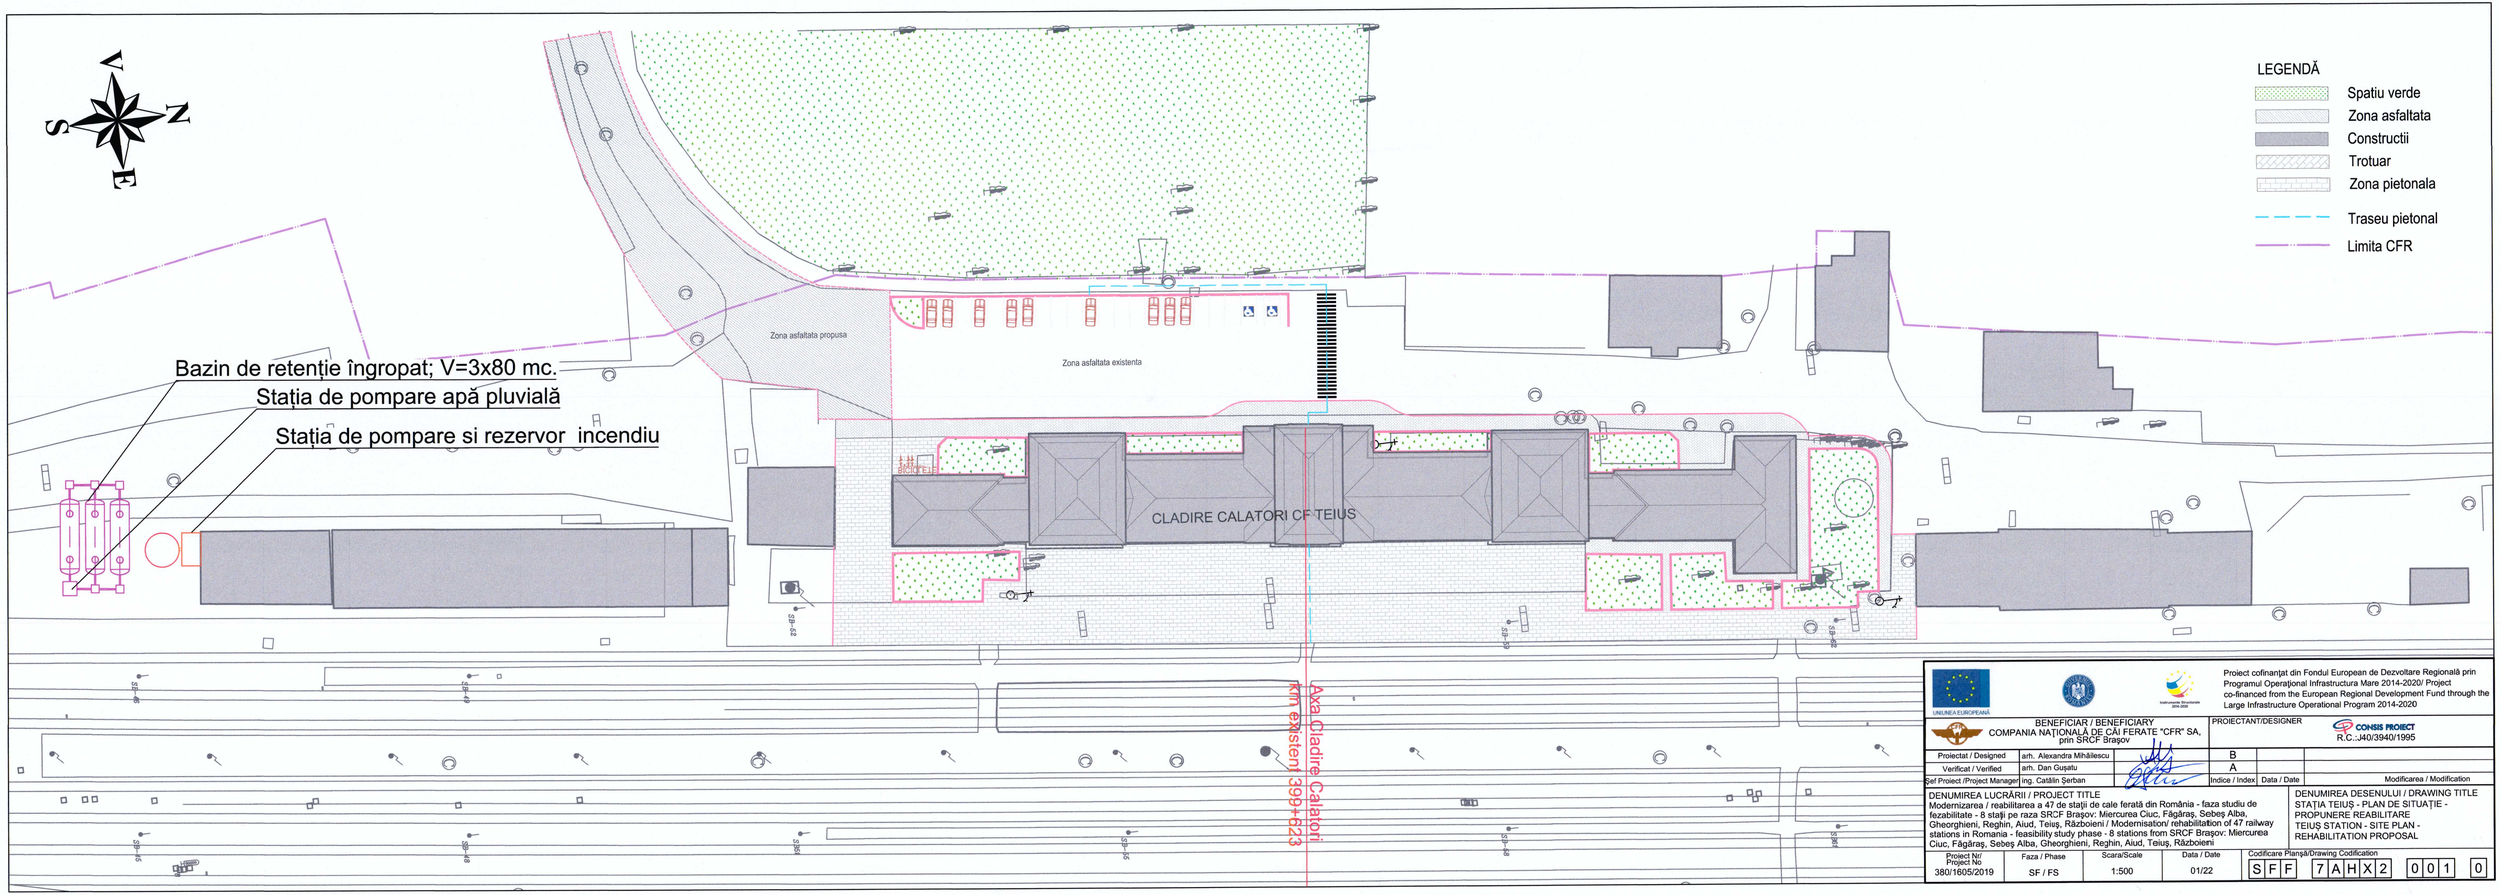

Proiect cofinanțat din Fondul European de Dezvoltare Regională prin Programul Operațional Infrastructura Mare 2014-2020/ Project co-financed from the European Regional Development Fund through the Large Infrastructure Operational Program 2014-2020

BENEFICIAR / BENEFICIARY COMPANIA NAȚIONALĂ DE CĂI FERATE "CFR" SA, prin SRCF Brașov		PROIECTANT/DESIGNER	CONSIS PROIECT R.C.:J40/3940/1995	
Proiectat / Designed	arh. Alexandra Mihăilescu		B	
Verificat / Verified	arh. Dan Guțaitu		A	
Șef Proiect /Project Manager	ing. Cătălin Șerban	Indice / Index	Data / Date	Modificarea / Modification

DENUMIREA LUCRĂRII / PROJECT TITLE	DENUMIREA DESENULUI / DRAWING TITLE
Modernizarea / reabilitarea a 47 de stații de cale ferată din România - faza studiu de fezabilitate - 8 stații pe raza SRCF Brașov: Miercurea Ciuc, Făgăraș, Sebeș Alba, Gheorghieni, Reghin, Aiud, Teiuș, Războieni / Modernisation/ rehabilitation of 47 railway stations in Romania - feasibility study phase - 8 stations from SRCF Brașov: Miercurea Ciuc, Făgăraș, Sebeș Alba, Gheorghieni, Reghin, Aiud, Teiuș, Războieni	STAȚIA TEIUȘ - PLAN DE SITUAȚIE - PROPUNERE REABILITARE TEIUȘ STATION - SITE PLAN - REHABILITATION PROPOSAL

Proiect Nr/ Project No	Faza / Phase	Scara/Scale	Data / Date	Codificare Planșă/Drawing Codification					
380/1605/2019	SF / FS	1:500	01/22	S F F	7 A H X 2	0 0 1	0		