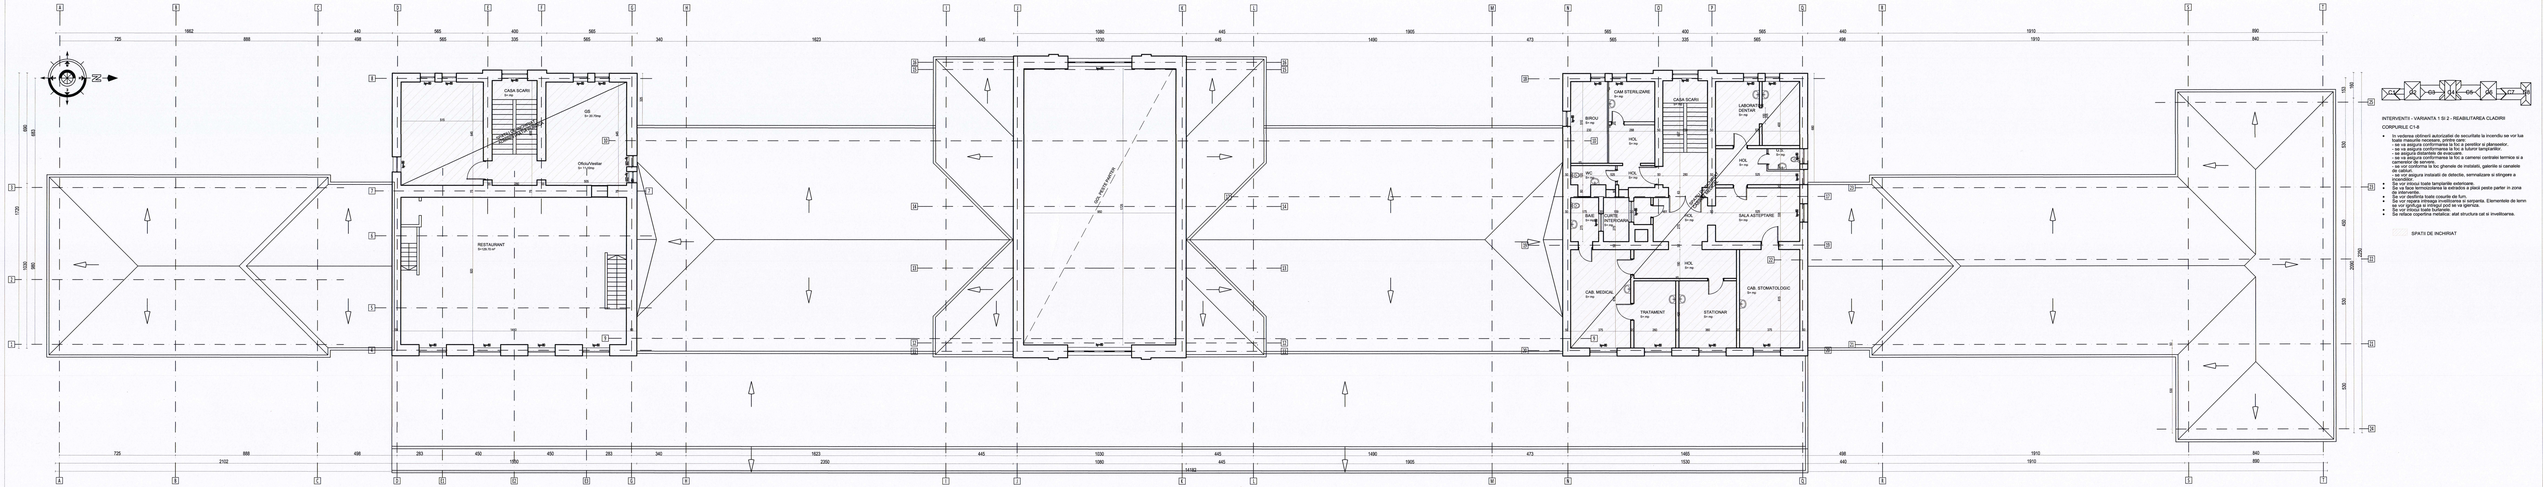

INTERVENTII - VARIANTA 1 SI 2 - REABILITAREA CLADIRII

CORPURILE C1-8

- In vederea obtinerii autorizatiei de securitate la incendiu ses vor lua toate masurile necesare, printre care:
  - se va asigura rezistenta la foc a pereilor si planseelor;
  - se va asigura conformarea la foc a tuturor tamplariilor;
  - se asigura distantele de evacuare;
  - se va asigura rezistenta la foc a camerei centrale termice si a camerelor de servenit;
  - ses vor conforma la foc ghenele de instalatii, galerile si canalele de ventilare.
- Se vor asigura instalatii de detectie, semnalizare si stingere a incendiilor.
- Se vor izola toate tamplariile exterioare.
- Se va face termoizolarea la extrados a plecii pesta parter in zona subsolului.
- Se vor deschide toate cosurile de fum.
- Se vor schimba toate tamplariile exterioare si interioare. Elementele de lemn se vor spriligui si ignifuga pod se va gerunta.
- Se vor izoloi toate bulanele.
- Se va face coperisul metalic: atat structura cat si invelitoarea.

SPATII DE INCHIRIAT

Proiect cofinanțat din Fondul European de Dezvoltare Regională prin Programul Operațional Infrastructura Mare 2014-2020 Project co-financed from the European Regional Development Fund through the Large Infrastructure Operational Program 2014-2020

BENEFICIAR / BENEFICIARY: COMPANIA NAȚIONALĂ DE CĂI FERATE "CFR" SA, prin SRCF Brașov	PROIECTANT/DESIGNER: CFR SA PROIECT R.O. J40/3940/1995		
Proiectat / Designed:	ș.h. Alexandra Mihăilescu		B
Verificat / Verified:	ș.h. Dan Ocakin		A
Sef Proiect /Project Manager:	ing. Cătălin Sarban	Semnătura / Signature	Data / Date	Modificarea / Modification

DENUMIREA LUCRĂRII / PROJECT TITLE: Lot 1 Reabilitarea cladirilor de patrimoniu ale feroviarilor din Romania - faza studiu de fezabilitate - 8 studii pe rute SRCF Brasov / Mercurea Ciuc / Fagaras, Sibiu, Alba, Gheorghieni, Reghin, Aiud, Targu Ocna, Radauti / Modernizatori rehabilitation of 47 railway stations in Romania - feasibility study phase - 8 studies from SRCF Brasov / Mercurea Ciuc / Fagaras, Sibiu, Alba, Gheorghieni, Reghin, Aiud, Targu Ocna, Radauti	DENUMIREA DESENULUI / DRAWING TITLE: C1-C8 - PLAN ETAJ 1 - PROPUNERE REABILITARE / C1-C8 - FIRST FLOOR PLAN - PROPOSAL - REHABILITATION
Proiect Nr/ Project No: 38019/05/2019	Faza / Phase: SF / FS	Scara/Scale: 1:100	Data / Date: 01/22	Codificare Plan/Drawing Code Letter: S F F 7 A H 1 X 0 0 2 0