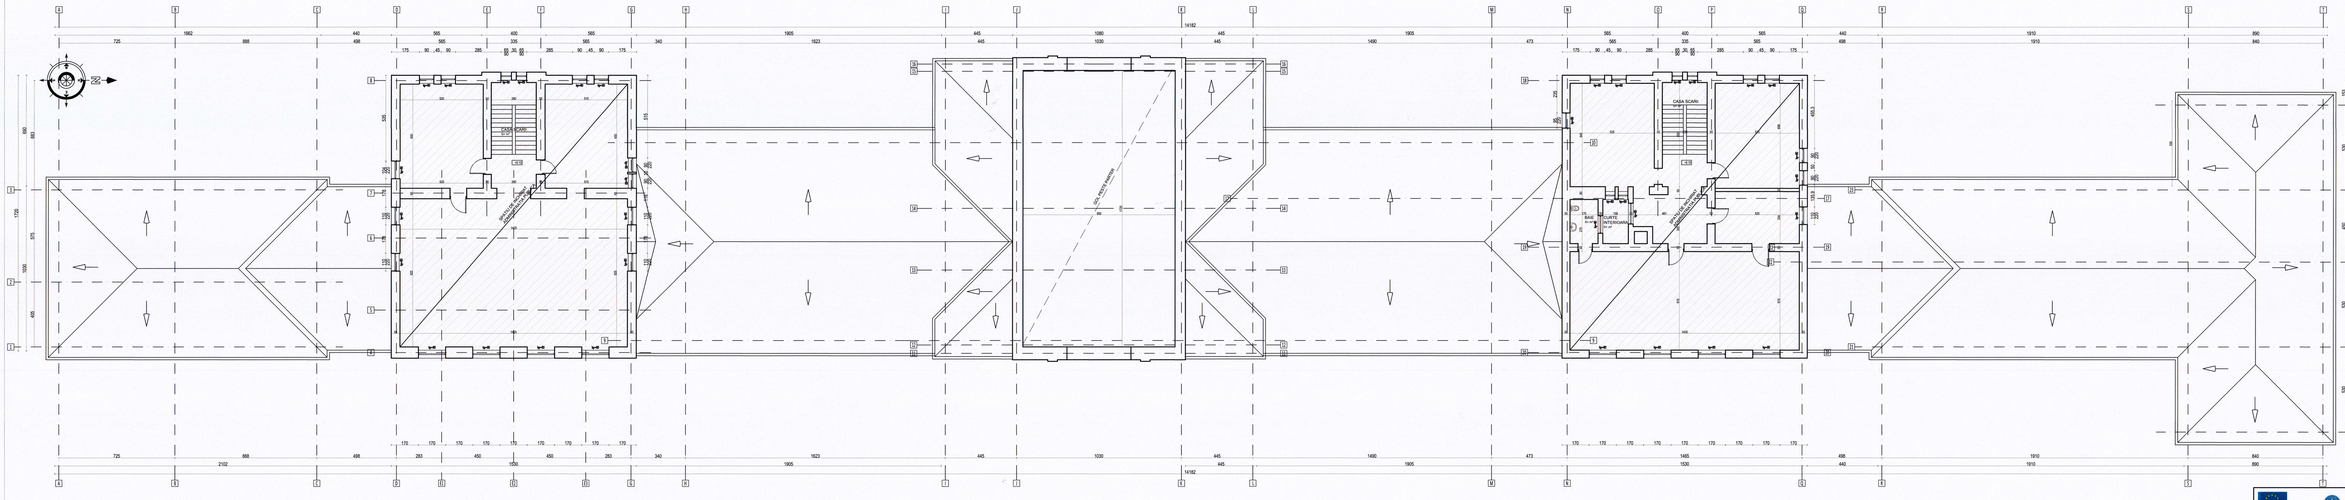

INTERVENTII - VARIANTA 1 SI 2 - REABILITAREA CLADIRII

CORPURILE C1-8

- In vederea obtinerii autorizatiei de executie la incendiu se vor lua masurile de protectie pasiva pentru:
  - se va asigura conformarea la foc a pereților și plafoanelor;
  - se va asigura conformarea la foc a tuturor tamplariilor.
- se va asigura conformarea la foc a:
  - se va asigura conformarea la foc a camerei centrala termice si a camerelor de servere.
  - se va asigura conformarea la foc ghenele de instalatii, galeriile si canalele de cablaj.
  - nu vor asigura instalatii de detectie, semnalizare si stingere a incendiilor.
- Se vor dota toate tamplariile exterioare.
- Se vor deschide toate usile de fum.
- Se vor dota toate compartimentele cu sarjerie. Elementele de lemn se vor ignifuga si ignifuga pod se va ignifuga.
- Se vor dota toate bufanele.

SPATII DE INCHIRIAT

Proiect cofinanțat din Fondul European de Dezvoltare Regională prin Programul Operațional Infrastructura Mare 2014-2020/ Project co-financed from the European Regional Development Fund through the Large Infrastructure Operational Program 2014-2020

BENEFICIARI / BENEFICIARY: COMPANIA NAȚIONALĂ DE CĂI FERATE "CFR" SA, Str. Dr. Ion Cantacuzino, nr. 2	PROIECTANT/DESIGNER	CRAIB PROIECT RO - J40/3949/1995	
Proiectat / Designed: ing. Alexandra Mihăilescu		B	
Verificat / Verified: arh. Ovidiu Grigoriu		A	
SF/ Project Project Manager: ing. Cătălin Serban		Semnătura / Signature	Data / Date	Modificarea / Modification

DENUMIREA LUCRĂRII / PROJECT TITLE: Modernizare linii de cale ferată din rețeaua feroviară din România - faza studiu de fezabilitate - 6 stații pe rute DRCF Brașov - Miercurea Ciuc, Făgăraș, Sebeș Alba, Gheorgheni, Reghin, Aiud, Teiuș, Rădăuți / Modernization/ rehabilitation of 47 railway stations in Romania - feasibility study phase - 6 stations from DRCF Brasov- Miercurea Ciuc, Făgăraș, Sebeș Alba, Gheorgheni, Reghin, Aiud, Teiuș, Rădăuți		DENUMIREA DESENULUI / DRAWING TITLE: STAȚIA TEIUȘ - PLAN ETAJ 2 - PROPUNERE - REABILITARE / TEIUȘ STATION - 2nd FLOOR PLAN - PROPOSAL - REHABILITATION	
Proiect Nr. / Project No.: 38010/05/2019	Faza / Phase: SF / FS	Scara/Scale: 1:100	Data / Date: 01/22	Codificare Plan/Drawing Code/Index: S F F 7 A H 1 X 0 0 3 0