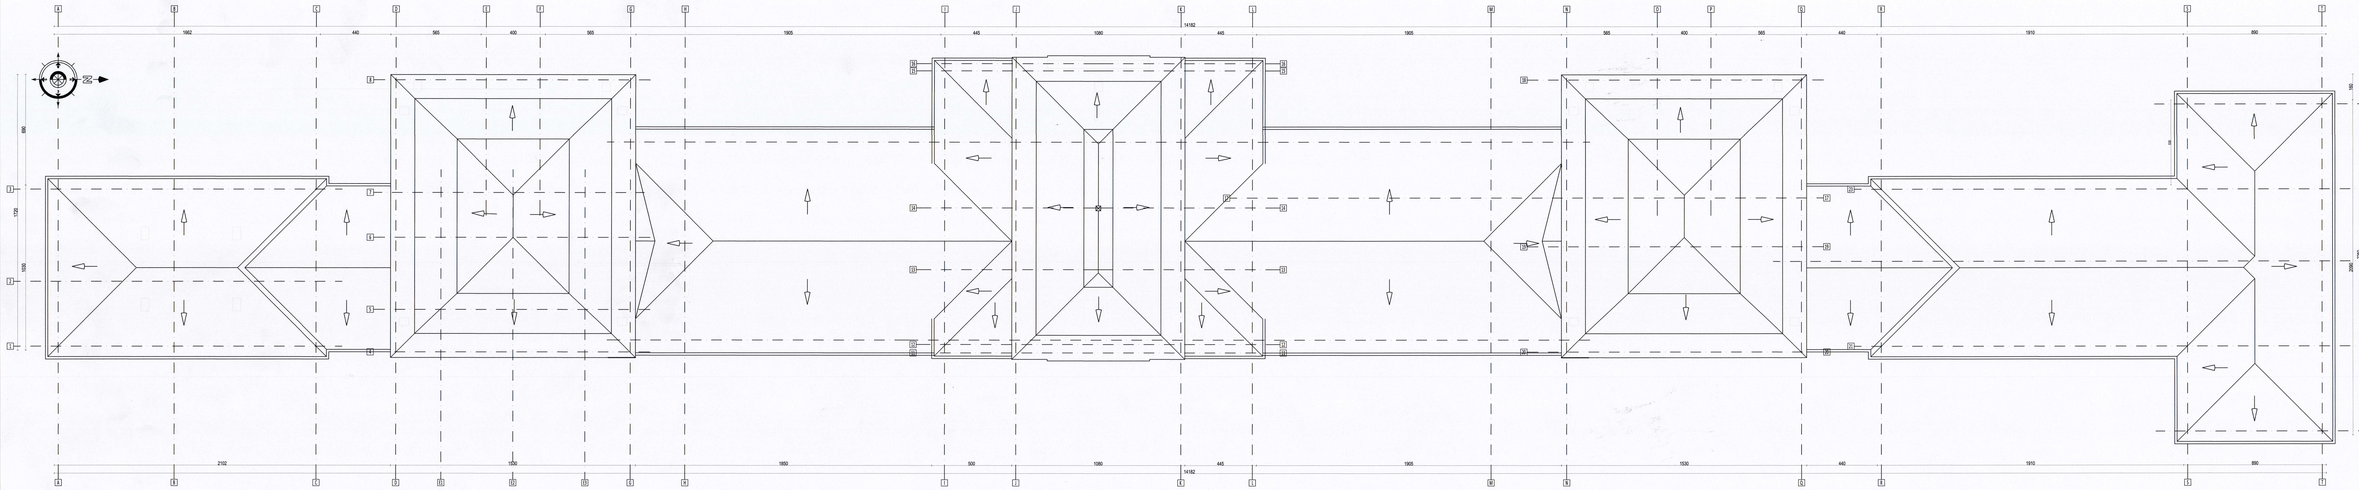

 

INTERVENTII – VARIANTA 1 SI 2 - REABILITAREA CLADIRII

CORPURILE C1-8

- Se vor repara zidăriile invelitoarea si tamplaria. Elementele de tamplarie vor fi înlocuite si înlocuite cu cele din lemn.
- Se vor finoci toate suprafetele.

Proiect cofinanțat din Fondul European de Dezvoltare Regională prin Programul Operațional Infrastructura Mare 2014-2020/ Project co-financed from the European Regional Development Fund through the Large Infrastructure Operational Program 2014-2020

BENEFICIAR / BENEFICIARY: COMPANIA NAȚIONALĂ DE CĂI FERATE "CFR" SA, Str. Dr. Ion Cantacuzino Nr. 2		PROIECTANT/DESIGNER: CONSIL PROIECT S.C. JAD/3940/1995	
Proiectat / Designed:	ing. Alexandru Mihăiță		B
Verificat / Verified:	arh. Dan Grigaliu		A
Şef Proiect / Project Manager:	ing. Cătălin Surlan	Schimb / Index	Data / Date	Modificarea / Modification

DENUMIREA LUCRĂRII / PROJECT TITLE: Modernizarea / reabilitarea a 47 de stații de cale ferată din România - baza studiu de fezabilitate - 9 stații pe rute SRCF Brașov - Mercurea Ciuc, Filișânga, Sebeș Alba, Gheorgheni, Roșia, Aiud, Teiuș, Războieni / Modernization / rehabilitation of 47 railway stations in Romania - feasibility study phase - 9 stations from SRCF Brașov: Mercurea Ciuc, Filișânga, Sebeș Alba, Gheorgheni, Roșia, Aiud, Teiuș, Războieni	DENUMIREA DESENULUI / DRAWING TITLE: STATIA TEIUS - PLAN INVELITOARE – PROPUNERE - REABILITARE; STATION TEIUS - ROOF PLAN - PROPOSAL - REHABILITATION

Proiect Nr / Project No	Faza / Phase	Scara/Scale	Data / Date	Codificare Pro-Infrastructura / Codification								
380/16/05/2019	SF / FS	1:100	01/22	S	F	F	7	A	H	1	X	0 0 4 0