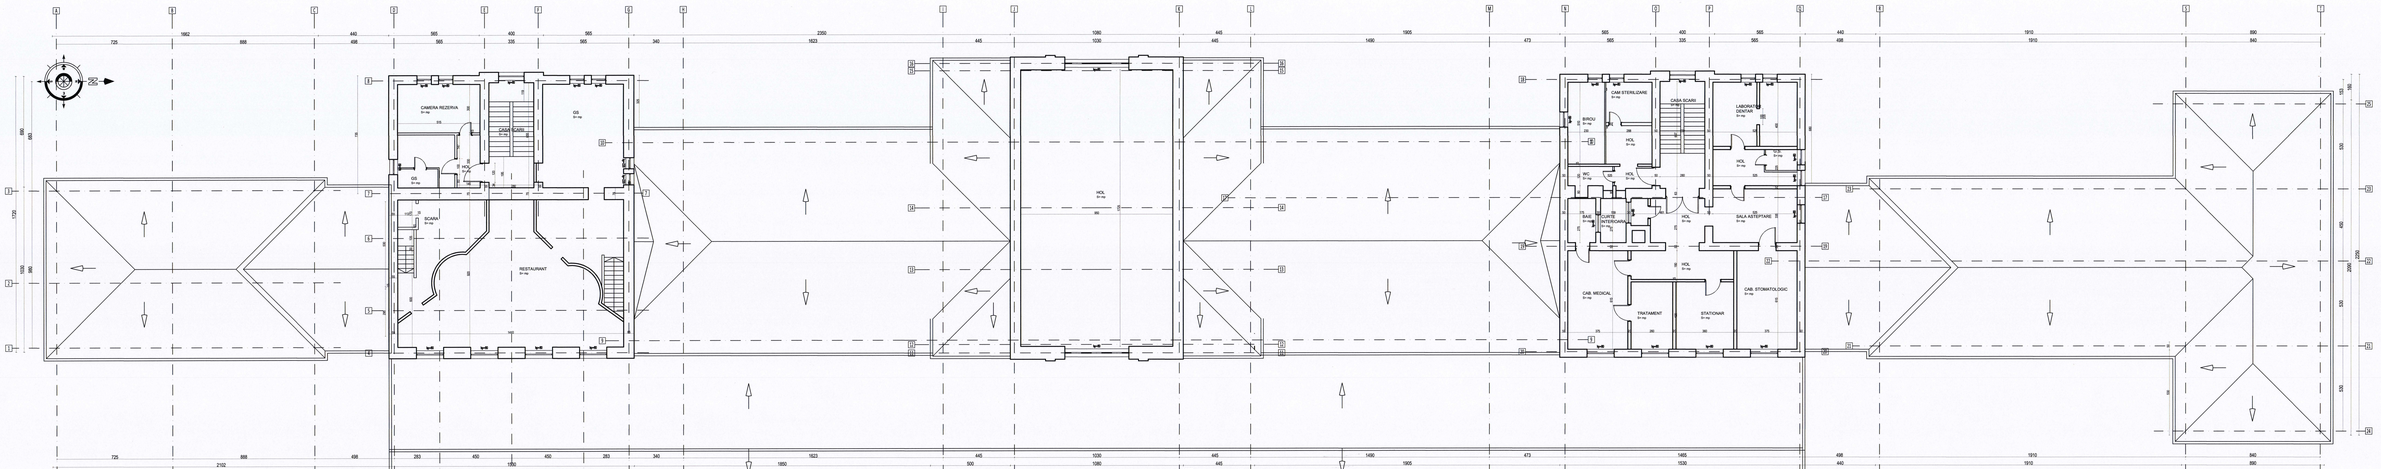

LEGENDA FINISAJE EXISTENTE

- Tamplarii exterioare duble din lemn si sticla simpla.
- Tamplarii interioare de lemn.
- Pardoseli din mozaic pe rasina pentru holurile si wc-ilu.
- Tencuieli si vopsitorii simple la pereti si lavandele interioare si planse ceramice.
- Pardoseli din gresie ceramica si faianta ceramica.
- Pardoseli: mozaic, parchet masiv, duschina, gresie si ciment solvitel.

Proiect cofinanțat din Fondul European de Dezvoltare Regională prin Programul Operațional Infrastructura de Transport 2014-2020 Project co-financed from the European Regional Development Fund through the Large Infrastructure Operational Program 2014-2020			
BENEFICIAR / BENEFICIARY COMPANIA NAȚIONALĂ DE CĂI FERATE "CFR" SA, S.C. CFR SA	PROIECTANT/DESIGNER CONSB PROIECT RO_ARO39842/2005		
Proiectat / Designed:	Arh. Alexandra Ambăruș		
Verificat / verified:	arh. Dan Grigore		
Şef Proiect / Project Manager:	ing. Cătălin Sorban		
Scara / Scale:	Data / Date:	Modificarea / Modification	
A			
B			

DENUMIREA LUCRĂRII / PROJECT TITLE Modernizarea / reabilitarea a 47 de staţii de cale ferată din România - faza studiu de fezabilitate - 8 staţii pe raza SRCF Braşov: Miercurea Ciuc, Filiaşi, Sebeş Alba, Gheorgheni, Reghin, Aiud, Teiuş, Răduleşti Modernization / rehabilitation of 47 railway stations in Romania - feasibility study phase - 8 stations from SRCF Brasov: Miercurea Ciuc, Filiaşi, Sebeş Alba, Gheorgheni, Reghin, Aiud, Teiuş, Răduleşti			DENUMIREA DESENULUI / DRAWING TITLE STATIA TEIUS - PLAN ETAJ 1 - EXISTENT TEIUS STATION - 1st FLOOR PLAN - EXISTING
Proiect Nr/ Project No: 380/16052019	Faza / Phase: SF / FS	Scara/Scale: 1:100	Data / Date: 01/22
Codificare Plan/Drawing Codification			
S F F 7 A H 1 6 0 0 3 0			