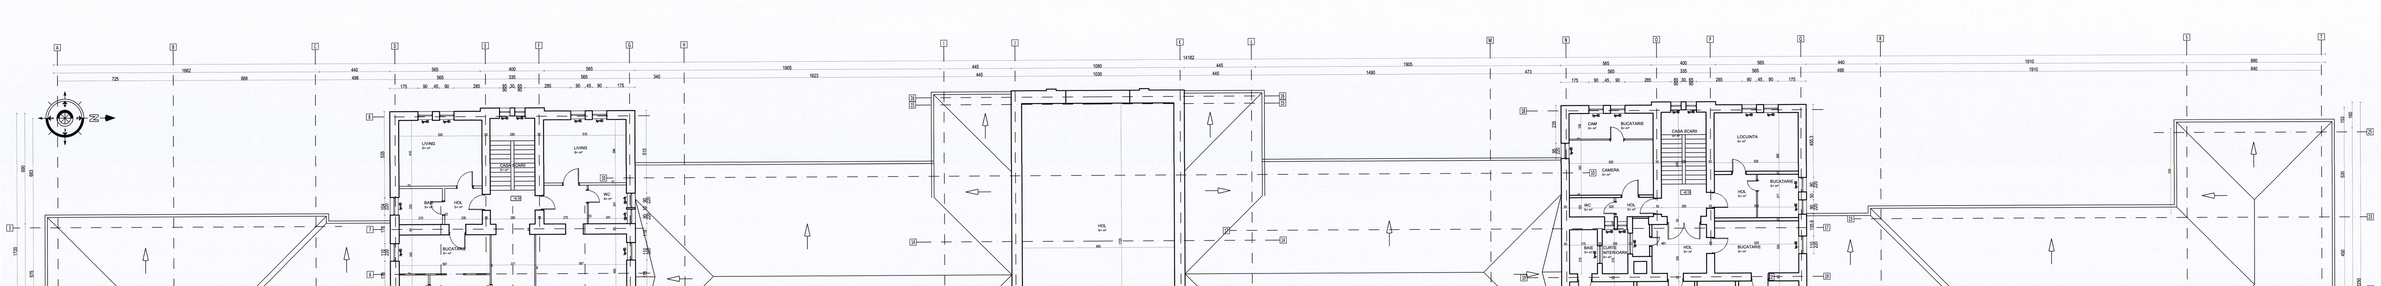

LEGENDA FINISAJE EXISTENTE

- Tamplarii exterioare duble din lemn si sticla simpla.
- Pardoseli din parchet de stejar.
- Tencuieli si vopsitorii simple si placari decorative de ceramica pentru fatade si soclu.
- Tencuieli si vopsitorii simple si zidarii si tavanele intersecate si placari ceramice.
- Acoperire serpanta de lemn si invelitoare ceramica.
- Acoperire terasa cu hidroizolatie din bitum modificat, dulcoma, gresie si ciment ardezat.

Proiect cofinanțat din Fondul European de Dezvoltare Regională prin Programul Operațional Infrastructura Mare 2014-2020/ Project co-financed from the European Regional Development Fund through the Large Infrastructure Operational Program 2014-2020

BENEFICIAR / BENEFICIARY: COMPANIA NAȚIONALĂ DE CĂI FERATE "CFR" SA, R.C. J40/384/1995		PROIECTANT/DESIGNER: CCFIER PROIECT R.C. J40/3949/1995	
Proiectat / Designed:	Ing. Alexandra Mihăilescu		B
Verificat / Verified:	arh. Dan Grapău		A
Sef Proiect / Project Manager:	ing. Cătălin Serban		Schiță / Indicit: Data / Date: Modificarea / Modification

DENUMIREA LUCRĂRII / PROJECT TITLE: Modernizarea / reabilitarea a 47 de stații de cale ferată din România - baza studiu de fezabilitate - 9 stații pe rute SRCF Brașov - Mercurea Ciuc; Filișanilor, Satele Alba, Câmpeni, Șard, Ocnișoara, Ghimbav, Hărman, Prejmer, Viștea de Sus - 38 stații pe rute CFR Călători - 8 stations in Romania - feasibility study phase - 8 stations from SRCF Brașov: Mercurea Ciuc, Filișanilor, Satele Alba, Câmpeni, Roșia, Aiud, Teiuș, Răbăreț	DENUMIREA DESENULUI / DRAWING TITLE: STATIA TEIUȘ - PLAN ETAJ 2 - EXISTENT TEIUȘ STATION - 2nd FLOOR PLAN - EXISTING
Proiect nr. / Project No.: 38/16/05/2019	Faza / Phase: SF / FS	Scara/Scale: 1:100	Data / Date: 01/22
Codificare Plan/Drawing Codification: S F F 7 A H 1 6 0 0 4 0			