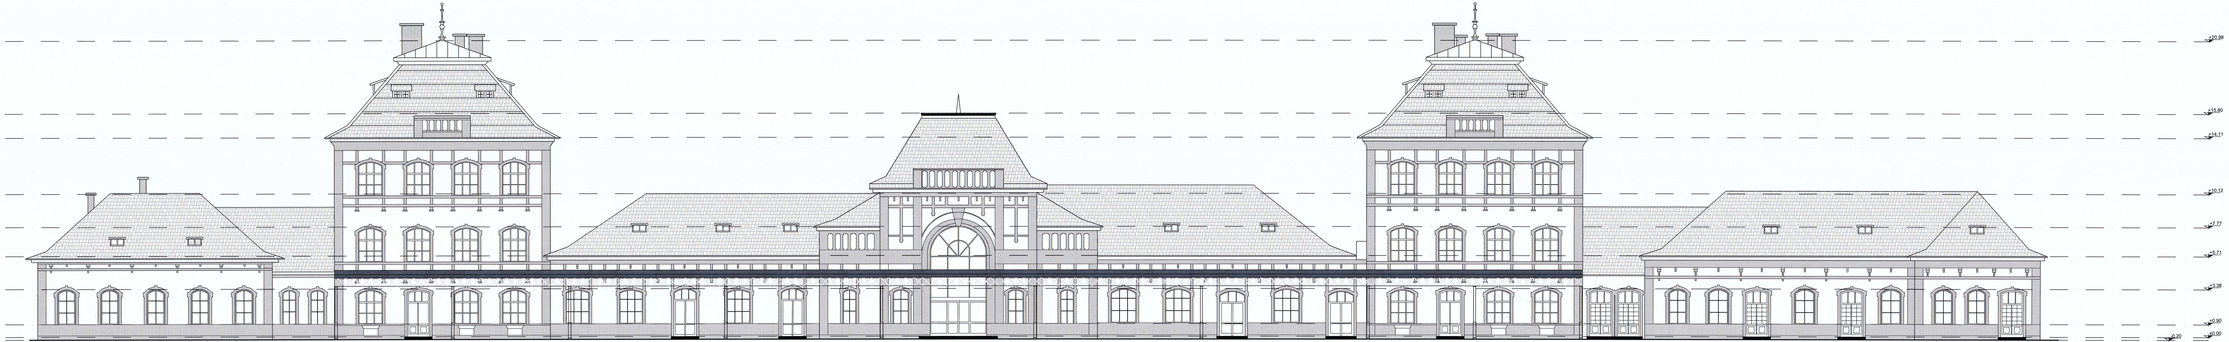

LEGENDA FINISAJE EXISTENTE

- Tencuieli interioare de lemn si stuca simpla.
- Tencuieli interioare de lemn.
- Tencuieli interioare cu motive pentru faturile si soclu.
- Tencuieli si vopsitorii simple la pereti si bavande
- Tencuieli exterioare.
- Acoperis salpante de lemn si invelitoare ceramica, cornisa din lemn, perfiluri metal, bavande, glasuri si simsoi actuale.

Proiect cofinanțat din Fondul European de Dezvoltare Regională prin Programul Operațional Infrastructura Mare 2014-2020 Project cofinanced from the European Regional Development Fund through the Large Infrastructure Operational Program 2014-2020					
BENEFICIAR / BENEFICIARY: COMPANIA NAȚIONALĂ ,,CĂILE FERATE ROMANE" SA COMPANY NATIONAL RAILWAYS			PROIECTANT/DESIGNER: CONSIS PROIECT SRL J40/3948/1993		
Redactat / Designed	ipn. Alexandra Mihăilescu		B		
Verificat / Verified	ipn. Ion Grapini		A		
Şef Proiect / Project Manager	eng. Gabriel Serban	Semnătura / Signature	Scara / Scale	Data / Date	Modificarea / Modification
DENUMIREA LUCRĂRII / PROJECT TITLE: REALIZAREA DESENULUI ORIGINAL / STATIA TEUL A - FATADA PRINCIPALA / EXISTENT					
TEUL STATION - MAIN FACADE - EXISTING					
Proiect nr. / Project No.	Faza / Phase	Scara/Scale	Data/Date	Cod/Code: SFF 7AH13 0001 G	
3821/05/05/2019	SF / F.S.	1:100	01/22		