PLAN REȚELE EXTERIOARE

STAȚIA CF TEIUȘI

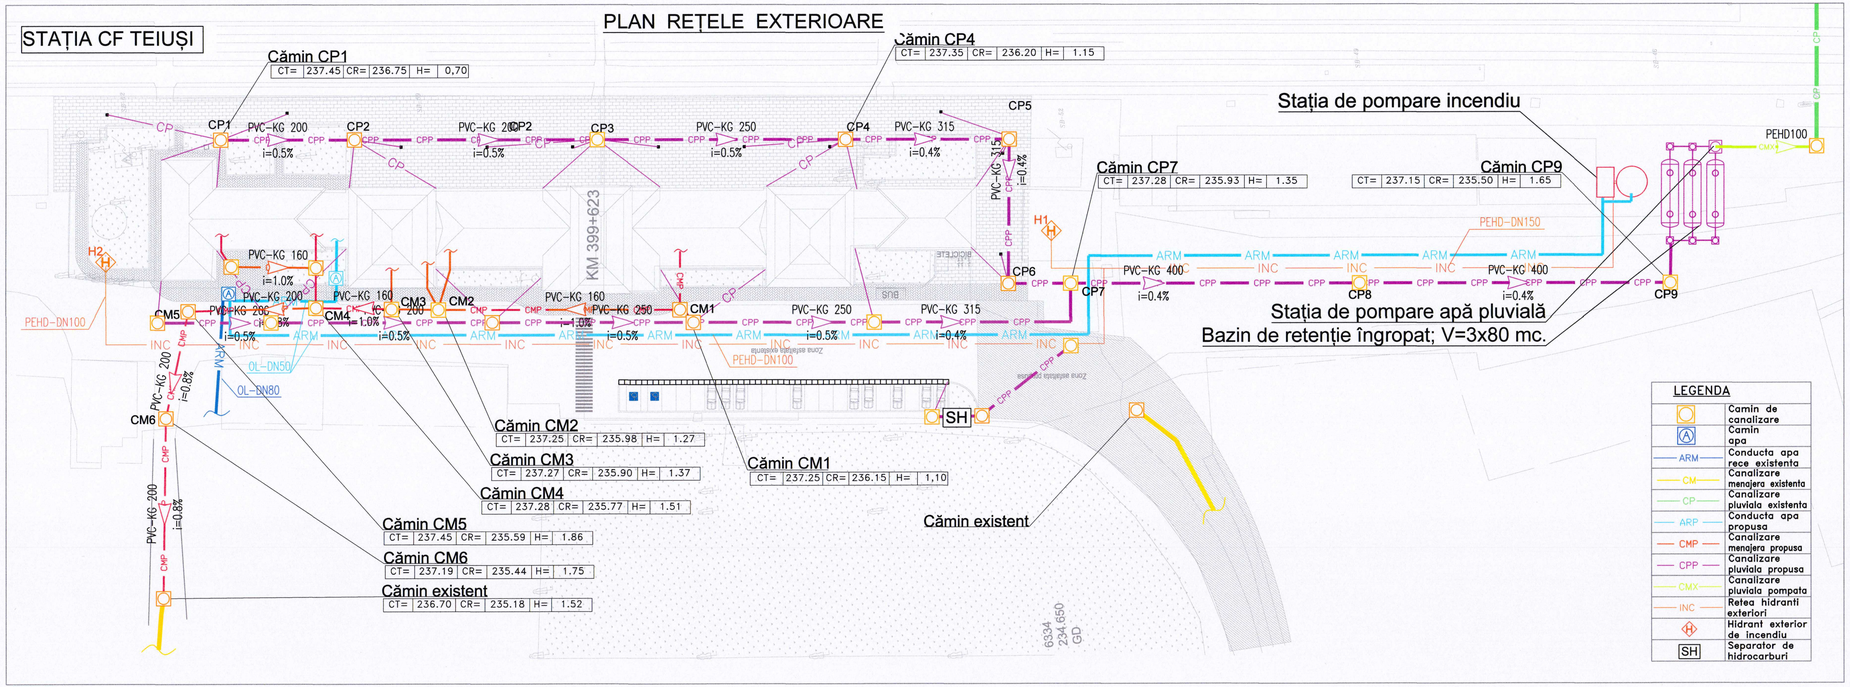

LEGENDA

	Robinet de trecere
	Filtru
	Debitmetru
	VA– vana amestec apa calda
	Robinet de golire cu portfurtun
	Sorb
	Clapeta de sens
	Flotor electric
	Aerator cu membrana
	Piesa de curatire
	Receptor de terasa
	Lavoar
	Closet
	Spalator
	Dus
	Pisoar
	Bideu
	Cada de baie
AR — AR	Conducta apa rece menajera
ACM	Apa calda menajera
VM — VM	Ventilare canalizare
CM — CM	Canalizare menajera
CP — CP	Canalizare pluviala

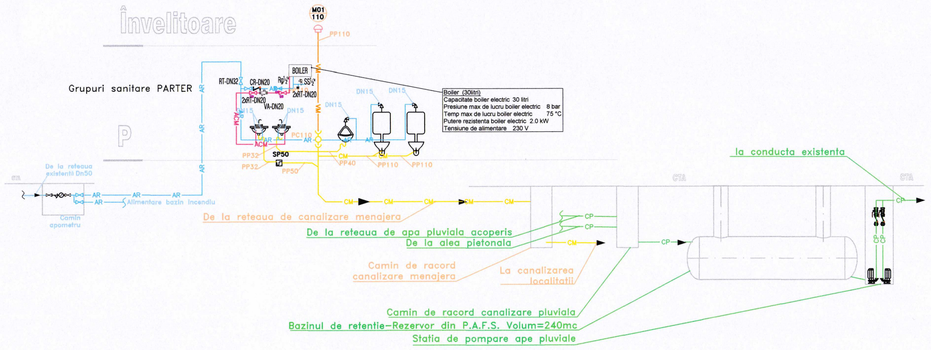

SCHEMA FUNCTIONALĂ A STAȚIEI HIDRANȚILOR EXTERIORI

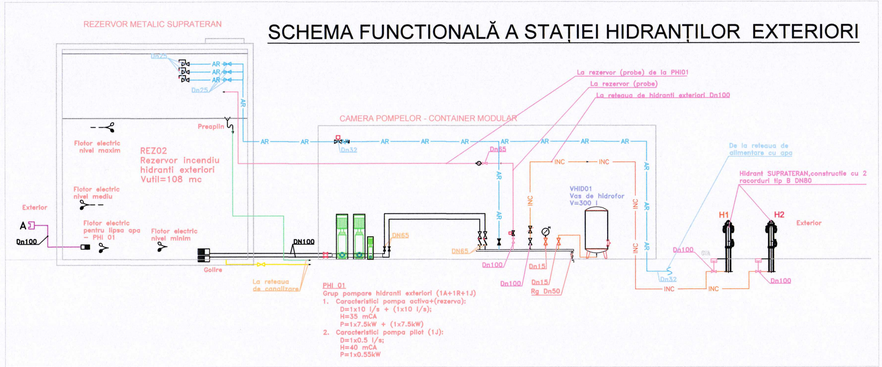

UNIUNEA EUROPEANĂ

Proiect cofinanțat din Fondul European de Dezvoltare Regională prin Programul Operațional Infrastructura Mare 2014-2020/ Project co-financed from the European Regional Development Fund through the Large Infrastructure Operational Program 2014-2020

BENEFICIAR / BENEFICIARY COMPANIA NAȚIONALĂ DE CĂI FERATE "CFR" SA, prin SRCF Brașov		PROIECTANT/DESIGNER CONSIS PROIECT R.C.:J40/3940/1995	
Proiectat / Designed	ing. Eugen TARTOPAN	B	
Verificat / Verified	ing. Dan STĂNIGĂ	A	
Șef Proiect /Project Manager	ing. Catălin Șerban	Indice / Index	Data / Date	Modificarea / Modification

DENUMIREA LUCRĂRII / PROJECT TITLE
Modernizarea / reabilitarea a 47 de stații de cale ferată din România - faza studiu de fezabilitate - 8 stații pe raza SRCF Brașov: Miercurea Ciuc, Făgăraș, Sebeș Alba, Gheorghieni, Reghin, Aiud, Teiuș, Râșboieni / Modernisation/ rehabilitation of 47 railway stations in Romania - feasibility study phase - 8 stations from SRCF Brașov: Miercurea Ciuc, Făgăraș, Sebeș Alba, Gheorghieni, Reghin, Aiud, Teiuș, Râșboieni

DENUMIREA DESENULUI / DRAWING TITLE
INSTALATII SANITARE - SANITARY INSTALLATIONS
SCHEMA FUNCȚIONALĂ-CLADIREA DE CLĂȚORI TEIUȘI, REȚELE EXTERIOARE
FUNCTIONAL SCHEME- TEIUȘI PASSENGER BUILDING, EXTERIOR NETWORKS

Proiect Nr./ Project No.	Faza / Phase	Scara/Scale	Data / Date	Codificare Planșă/Drawing Codification
380/1605/2019	SF / FS	1:500	01/2022	S F F 7 I S 1 X 0 0 1 0