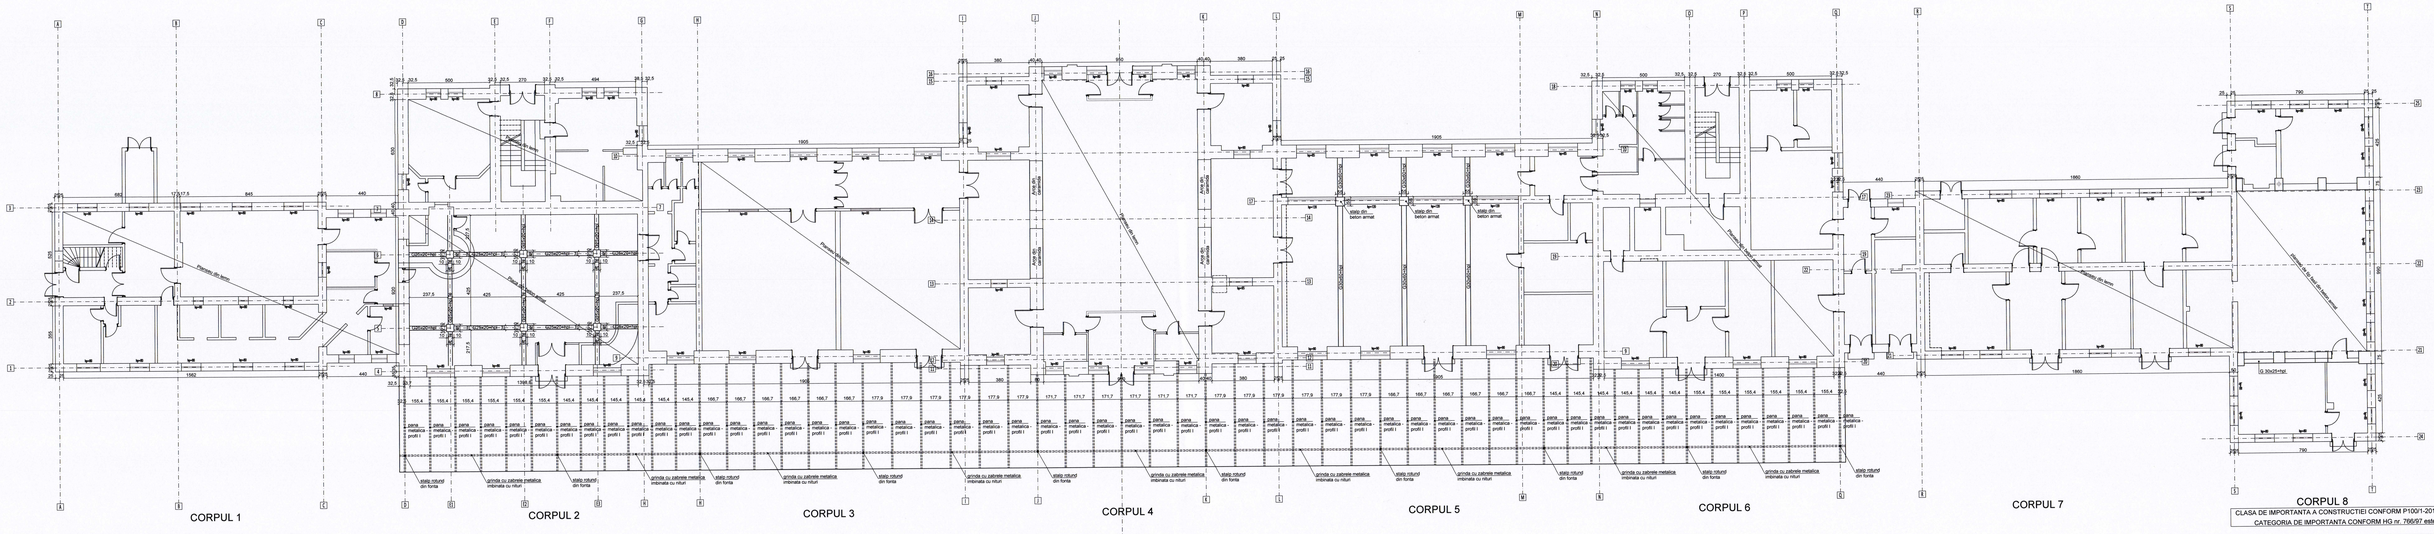

RELEVEU STRUCTURA DE REZISTENTA PARTER

CLASA DE IMPORTANTA A CONSTRUCTIEI CONFORM P100/1-2013 ESTE (III).
CATEGORIA DE IMPORTANTA CONFORM HO.nr. 766/97 este (C).

Proiect cofinanțat din Fondul European de Dezvoltare Regională prin Programul Operațional Infrastructura Mare 2014-2020/ Project co-financed from the European Regional Development Fund through the Large Infrastructure Operational Program 2014-2020

BENEFICIAR / BENEFICIARY COMPANIA NAȚIONALĂ DE CĂI FERATE "CFR" SA, SUCURSALA SIBIU		PROIECTANT/DESIGNER CONIS PROIECT R.C.:J40/3940/1995	
Proiectat / Designed	Ing. Ioana Antoni	B	
Verificat / Verified	Ing. Stefan Rusle	A	
Şef Proiect /Project Manager	Ing. Cătălin Sarban	Semnătura / Visition	Data / Date

DENUMIREA LUCRĂRII / PROJECT TITLE Modernizare / Reabilitare a 47 de stații de cale ferată din România - faza studiu de fezabilitate - 6 stații pe rara SRCF Brașov: Mercurea Ciuc, Făgăraș, Sebeș Alba, Cheorgheni, Reghin, Aiud, Teiuș, Răbăoiești / Modernisation/ rehabilitation of 47 railway stations in Romania - feasibility study phase - 6 stations from SRCF Brasov: Mercurea Ciuc, Făgăraș, Sebeș Alba, Gheorgheni, Reghin, Aiud, Teiuș, Răbăoiești		DENUMIREA DESENULUI / DRAWING TITLE STATIA TEIUS - RELEVEU STRUCTURA DE REZISTENTA PARTER TEIUS STATION - GROUND FLOOR STRUCTURAL SURVEY	
Proiect Nr. Project No. 380/16/05/2019	Faza / Phase SF / FS	Scara/Scale 1:100	Data / Date 01/22

Codificare Parte/Fraseing Codification

S	F	F	7	R	Z	1	6	0	0	2	0		

Modificare / Modification