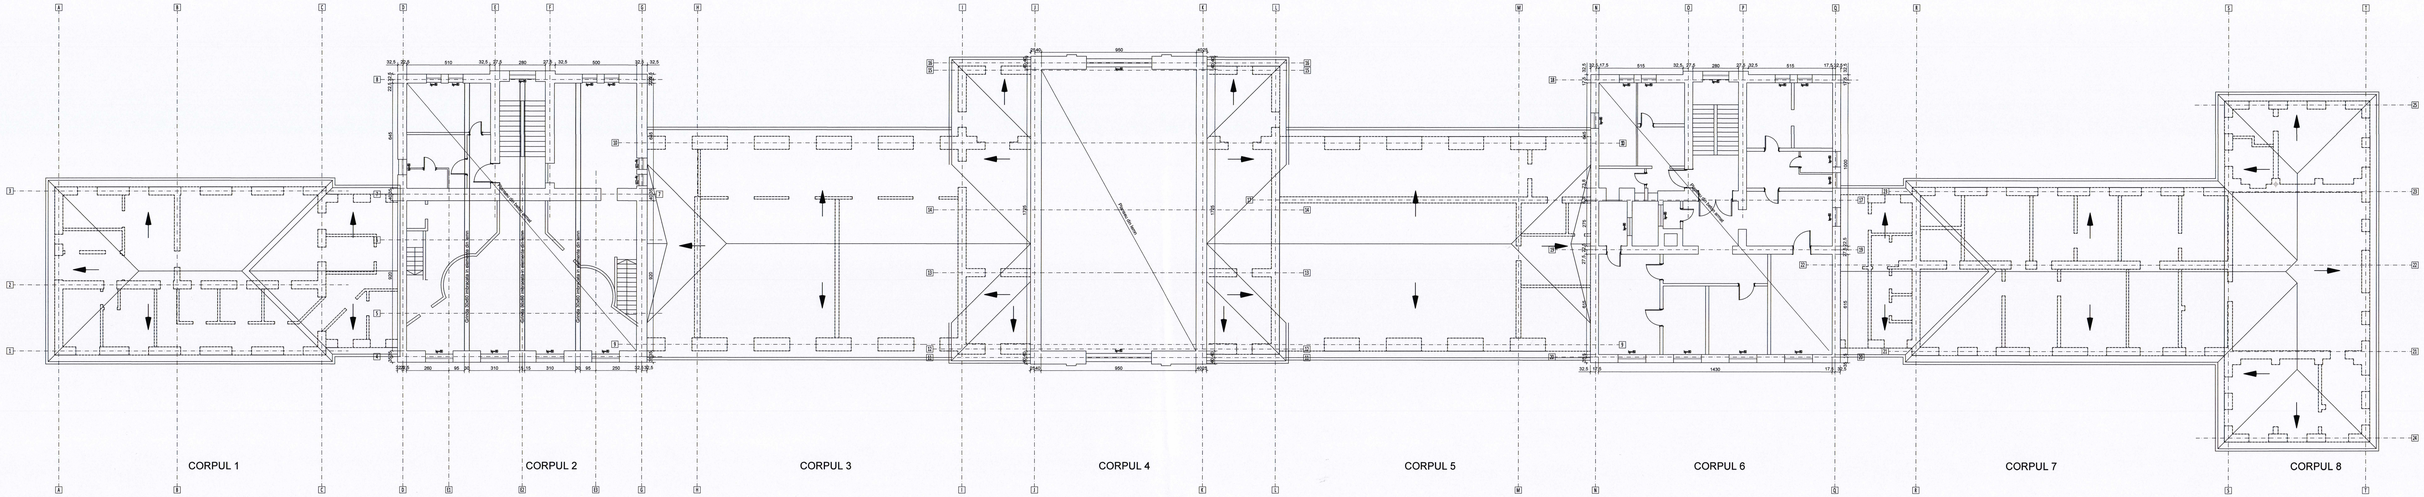

RELEVEU STRUCTURA DE REZISTENTA ETAJ 1

CLASA DE IMPORTANTA A CONSTRUCTIEI CONFORM P100/1-2013 ESTE (III).
CATEGORIA DE IMPORTANTA CONFORM HG nr. 766/97 este (C).

Proiect cofinanțat din Fondul European de Dezvoltare Regională prin Programul Operațional Infrastructura Mare 2014-2020 Project co-financed from the European Regional Development Fund through the Large Infrastructure Operational Program 2014-2020

BENEFICIAR / BENEFICIARY: COMPANIA NAȚIONALĂ DE CĂI FERATE "CFR" SA, prin SRCF Brașov		PROIECTANT/DESIGNER: CCHIS PROIECT R.C. J40/3940/1995	
Proiectat / Designed	ing. Ioana Aurari	B	
Verificat / Verified	ing. Stefan Ruale	A	
Sef Proiect /Project Manager	ing. Cătălin Serban	Indice / Index	Data / Date	Modificarea / Modification

DENUMIREA LUCRĂRII / PROJECT TITLE
Modernizarea / reabilitarea a 47 de stații de cale ferată din România - faza studiu de fezabilitate - 8 stații pe raza SRCF Brașov: Mercurea Ciuc, Făgăraș, Sebeș Alba, Gheorghieni, Reghin, Aiud, Teiuș, Răcăciuni / Modernization/ rehabilitation of 47 railway stations in Romania - feasibility study phase - 8 stations from SRCF Brasov: Mercurea Ciuc, Fagaras, Sebes Alba, Gheorghieni, Reghin, Aiud, Teius, Racaciuni

DENUMIREA DESENULUI / DRAWING TITLE
ETATIA TEIUȘ - RELEVEU STRUCTURA DE REZISTENTA ETAJ 1
TEIUS STATION - 1ST FLOOR STRUCTURAL SURVEY

Etapa / Stage	Faza / Phase	Scara / Scale	Data / Date	Codificare / Range/Coding Codification
Proiect No. 380/18/05/2019	SF / FS	1:100	01/22	SFF 7RZ16 0003 0