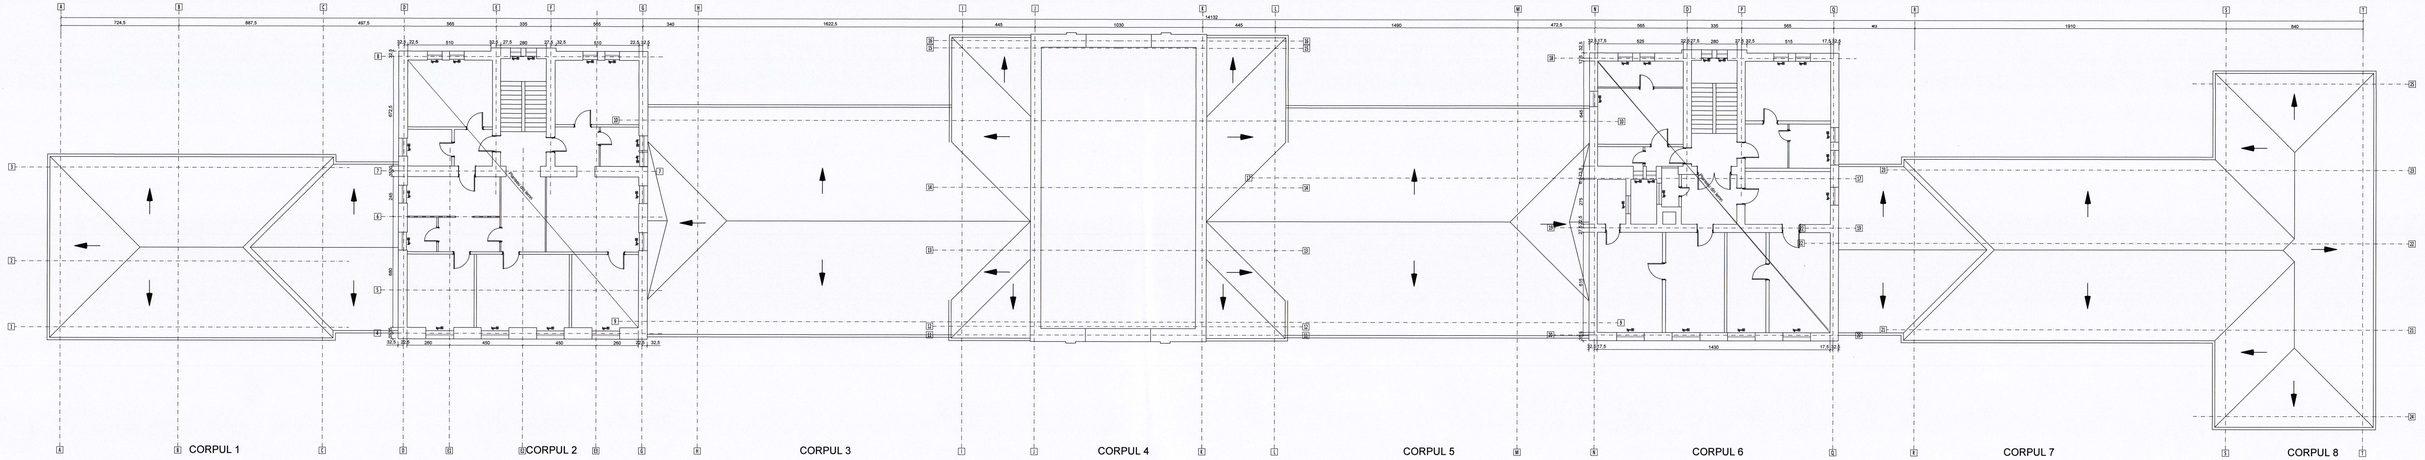

RELEVEU STRUCTURA DE REZISTENTA ETAJ 2

CLASA DE IMPORTANTA A CONSTRUCTIEI CONFORM P100/1-2013 ESTE (III).
CATEGORIA DE IMPORTANTA CONFORM HG nr. 766/97 este (C).

Proiect cofinanțat din Fondul European de Dezvoltare Regională prin Programul Operațional Infrastructura Mare 2014-2020/ Project co-financed from the European Regional Development Fund through the Large Infrastructure Operational Program 2014-2020

BENEFICIAR / BENEFICIARY: COMPANIA NAȚIONALĂ DE CĂI FERATE "CFR" SA, prin SRCF Brașov		PROIECTANT/DESIGNER: COMIS PROIECT R.C. J40/3940/1995	
Proiectat / Designed	ing. Ioana Aurelia	B	
Verificat / Verified	ing. Stefan Rusia	A	
Sef Proiect /Project Manager	ing. Calin Serban	Ordine / Index	Data / Date	Modificarea / Modification

DENUMIREA LUCRĂRII / PROJECT TITLE
Modernizarea / reabilitarea a 47 de stații de căile ferate din România - faza studiu de fezabilitate - 8 stații pe rasa SRCF Brașov: Mercurea Ciuc, Făgăraș, Sebeș Alba, Uricani/Jiului, Reghin, Aud, Teiuș, Râșnov / Modernization/ rehabilitation of 47 railway stations in Romania - feasibility study phase - 8 stations from SRCF Brasov: Mercurea Ciuc, Făgăraș, Sebeș Alba, Uricani/Jiului, Reghin, Aud, Teiuș, Râșnov

DENUMIREA DESENULUI / DRAWING TITLE
STATIA TEIUS - RELEVEU STRUCTURA DE REZISTENTA ETAJ 2
TEIUS STATION - 2ND FLOOR STRUCTURAL SURVEY

Proiect nr. / Project no.	Faza / Phase	Scara/Scale	Data / Date	Codificare Parte/Drawing Codification								
360/1835/2019	SF / FS	1:100	01/22	S	F	F	7	R	Z	1	6	0	0	4	0