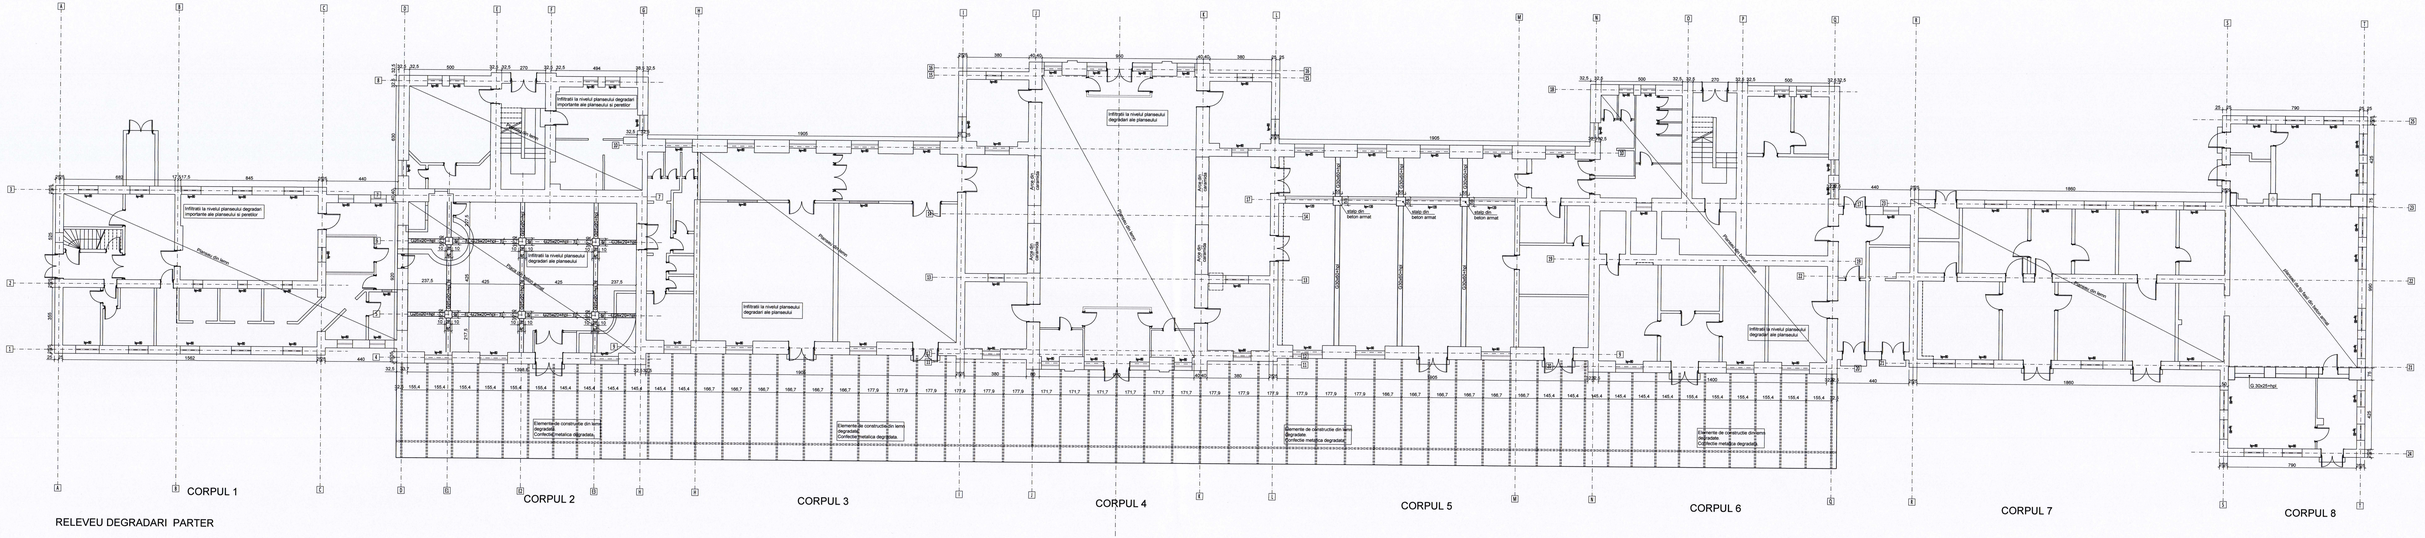

RELEVEU DEGRADARI PARTER

CLASA DE IMPORTANTA A CONSTRUCTIEI CONFORM P100/1-2013 ESTE (III).
CATEGORIA DE IMPORTANTA CONFORM HG nr. 766/97 este (C).

Proiect cofinanțat din Fondul European de Dezvoltare Regională prin Programul Operațional Infrastructura Mare 2014-2020 Project co-financed from the European Regional Development Fund through the Large Infrastructure Operational Program 2014-2020

BENEFICIAR / BENEFICIARY COMPANIA NAȚIONALĂ DE CĂI FERATE "CFR" SA, prin SRCF Brașov		PROIECTANT/DESIGNER	CONIS PROIECT R.C.: J40/3940/1995
Proiectat / Designed	Ing. Ioana Aurain	B	
Verificat / Verified	Ing. Stefan Ruale	A	
Șef Proiect /Project Manager	Ing. Cătălin Serban	Ediție / Index	Data / Date	Modificare / Modification

DENUMIREA LUCRĂRII / PROJECT TITLE	DENUMIREA DESENULUI / DRAWING TITLE
Modernizarea / reabilitarea a 47 de stații de cale ferată din România - faza studiu de fezabilitate - 9 stații pe raza SRCF Brașov: Mărcușa Cluc, Făgăraș, Sebeș Alba, Gheorghieni, Reghin, Aiud, Teiuș, Răcăciuni / Modernization / rehabilitation of 47 railway stations in Romania - feasibility study phase - 9 stations from SRCF Brașov: Mărcușa Cluc, Făgăraș, Sebeș Alba, Gheorghieni, Reghin, Aiud, Teiuș, Răcăciuni	STATIA TEIUS - RELEVEU DEGRADARI PARTER TEIUS STATION - GROUND FLOOR DEGRADATIONS SURVEY

Proiect Nr. / Project No.	Faza / Phase	Scara/Scale	Data / Date	Codificare Planșă/Drawing Codification								
350/1605/2019	SF / FS	1:100	01/22	S	F	F	7	R	Z	1	6	0 0 5 0