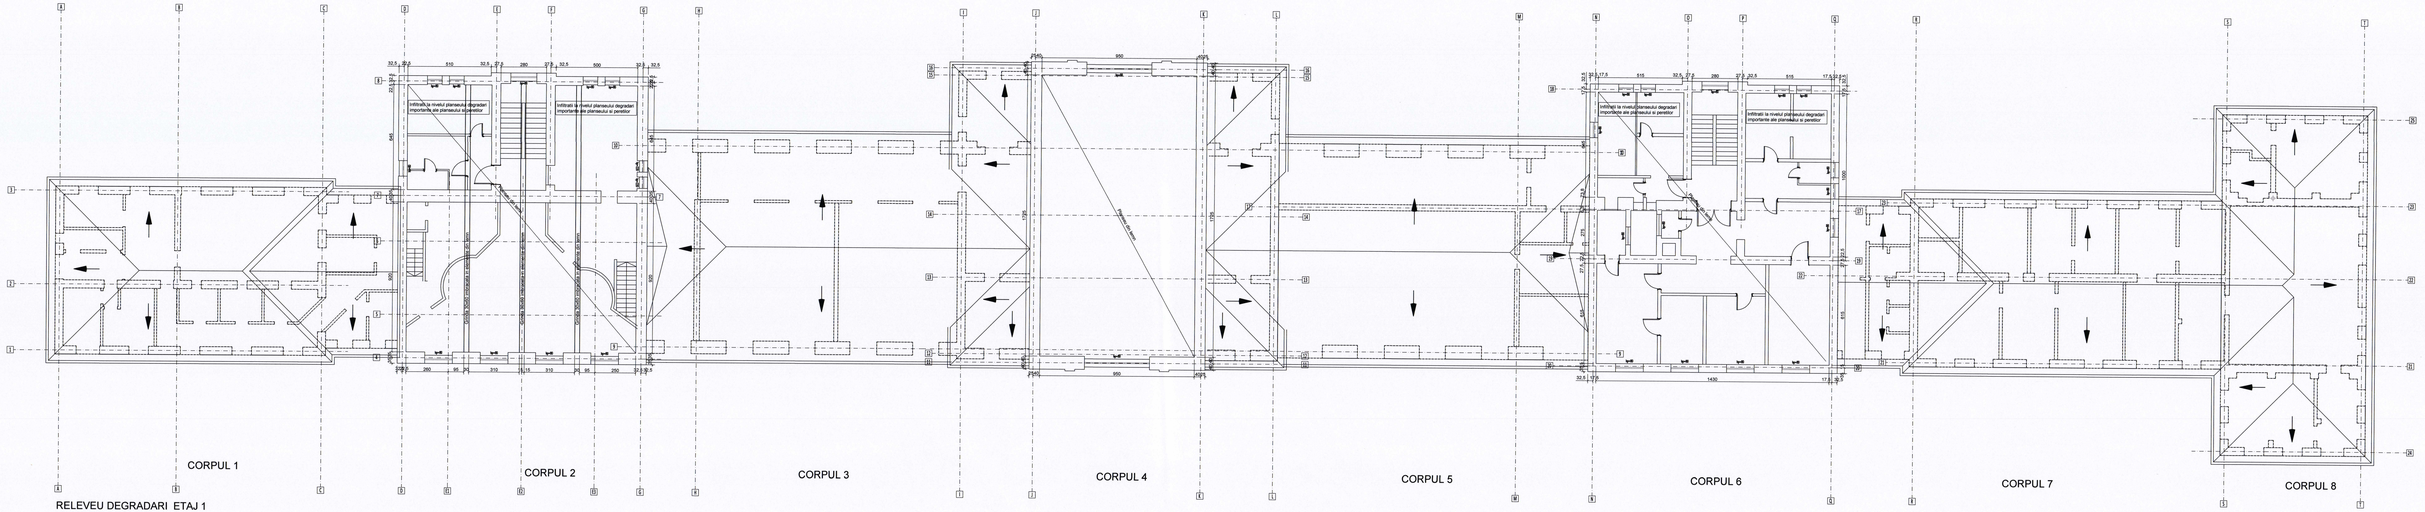

RELEVEU DEGRADARI ETAJ 1

CLASA DE IMPORTANTA A CONSTRUCTIEI CONFORM P100/1-2013 ESTE (III).
CATEGORIA DE IMPORTANTA CONFORM HG nr. 766/97 este (C).

Proiect cofinanțat din Fondul European de Dezvoltare Regională prin Programul Operațional Infrastructura Mare 2014-2020 Project co-financed from the European Regional Development Fund through the Large Infrastructure Operational Program 2014-2020

BENEFICIAR / BENEFICIARY: COMPANIA NAȚIONALĂ DE CĂI FERATE "CFR" SA, prin SRCF Brașov		PROIECTANT/DESIGNER: CONSIS PROIECT R.C. J40/3940/1995	
Proiectat / Designed	Ing. Valmir Aurelin	B	
Verificat / Verified	Ing. Stefan Rusie	A	
Sef Proiect /Project Manager	Ing. Cătălin Serban	Indice / Index	Data / Date	Modificarea / Modification

DENUMIREA LUCRĂRII / PROJECT TITLE
Modernizarea / reabilitarea a 47 de stații de care feroviară din România - faza studiu de fezabilitate - 8 stații pe raza SRCF Brașov: Mercurea Ciuc, Făgăraș, Sebeș Alba, Cheorghiani, Reghin, Aiud, Teiuș, Răbăoiani Modernization / rehabilitation of 47 railway stations in Romania - feasibility study phase - 8 stations from SRCF Brasov: Mercurea Ciuc, Făgăraș, Sebeș Alba, Gheorghiani, Reghin, Aiud, Teiuș, Răbăoiani

DENUMIREA DESENULUI / DRAWING TITLE
STATIA TEIUS - RELEVEU DEGRADARI ETAJ 1
TEIUS STATION - 1ST FLOOR DEGRADATIONS SURVEY

Proiect Nr. / Project No.	Faza / Phase	Scara/Scale	Data / Date	Codificare Piesa/Drawing Codification								
3991605/2019	SF / FS	1:100	01/22	S	F	F	7	R	Z	1	6	0 0 6 0