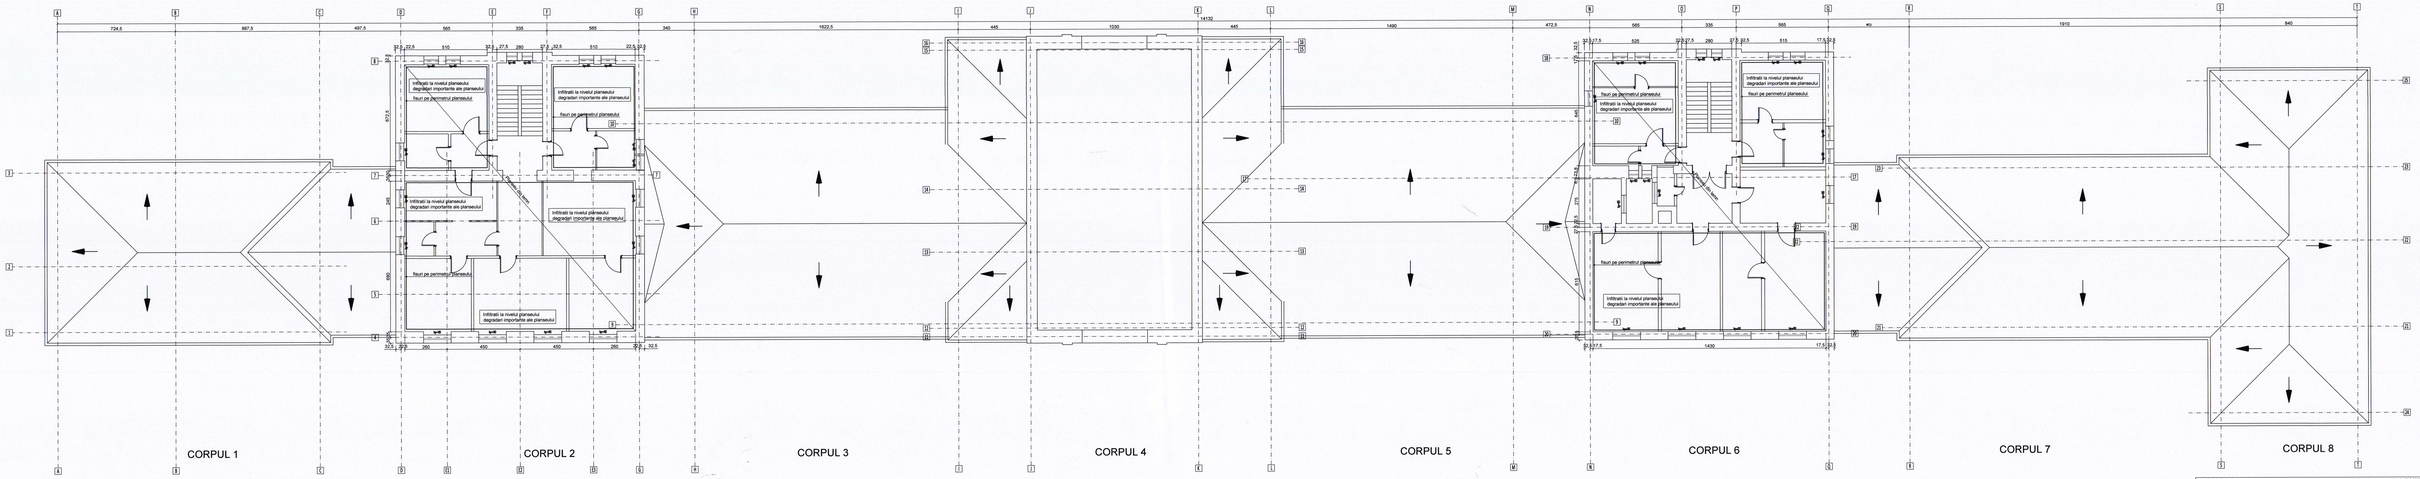

RELEVEU DEGRADARI ETAJ 2

CLASA DE IMPORTANTA A CONSTRUCTIEI CONFORM P100/1-2013 ESTE (III).
CATEGORIA DE IMPORTANTA CONFORM HG nr. 766/97 este (C).

Proiect cofinanțat din Fondul European de Dezvoltare Regională prin Programul Operațional Infrastructura Mare 2014-2020 Project co-financed from the European Regional Development Fund through the Large Infrastructure Operational Program 2014-2020

BENEFICIAR / BENEFICIARY COMPANIA NAȚIONALĂ DE CĂI FERATE "CFR" SA, prin SRCF Brașov		PROIECTANT/DESIGNER	CONSIS PROIECT R.C. J40/3940/1995
Proiectat / Designed	Ing. Vasile Aurelin	B	
Verificat / Verified	Ing. Stefan Rusle	A	
Sef Project Manager	Ing. Cătălin Serban	Indice / Index	Data / Date	Modificarea / Modification

DENUMIREA LUCRĂRII / PROIECT TITLE
Modernizarea / Inițializarea a 47 de stații de calie ferată din România - faza studiu de fezabilitate - 8 stații pe raza SRCF Brașov: Mercurea Ciuc, Făgăraș, Sebeș Alba, Gheorgheni, Reghin, Aiud, Teiuș, Râșnov / Modernization / Initialization of 47 railway stations in Romania - feasibility study phase - 8 stations from SRCF Brașov: Mercurea Ciuc, Făgăraș, Sebeș Alba, Gheorgheni, Reghin, Aiud, Teiuș, Râșnov

DENUMIREA DESENULUI / DRAWING TITLE
STATIA TEIUS - RELEVEU DEGRADARI ETAJ 2
TEIUS STATION - 2ND FLOOR DEGRADATIONS SURVEY

Proiect nr. / Project no.	Faza / Phase	Scara / Scale	Data / Date	Codificare Parte / Drawing Codification								
369/16/05/2019	SF / FS	1:100	01/22	S	F	F	7	R	Z	1	6	0	0	7	0