

PLAN DE SITUAȚIE GENERAL STATIA TEIUȘ

SCARA 1:1000; 1:100


AIUD

COȘLARIU  
COȘLARIU GR. POD MUREȘ

LEGENDĂ

- Axă c.f. existentă
- Aparat de cale existent
- Zonă CFR

**NOTA**  
Lucrarile la linii și peroane sunt cuprinse în proiectul de modernizare a liniei de cale ferată Coslariu - Cluj Napoca

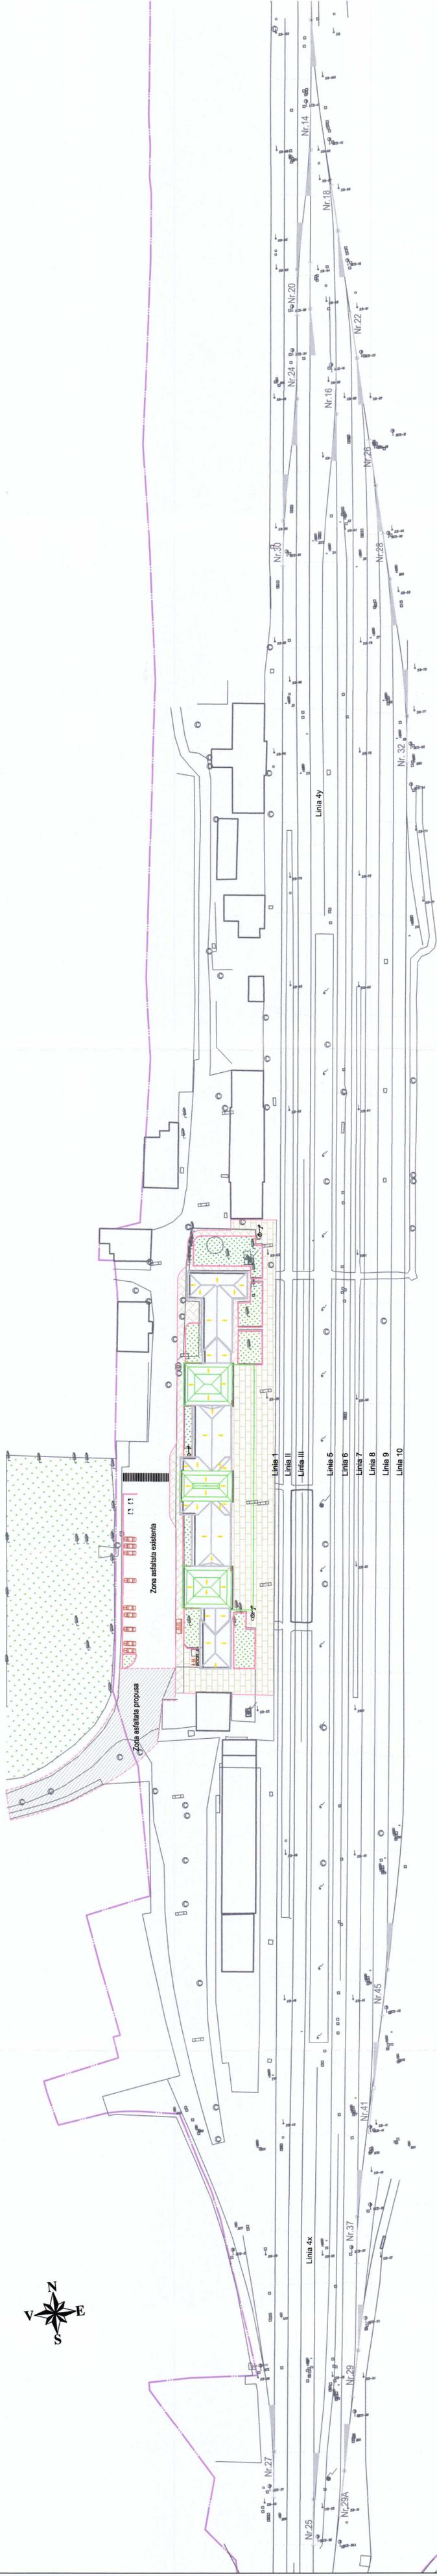

399+300      399+400      399+500      399+600      399+700      399+800      400+000      400+100

Proiect cofinanțat din Fondul European de Dezvoltare Regională prin Programul Operațional Infrastructură Mare 2014-2020 / Project cofinanced from the European regional development fund through the Large Infrastructure Operational Program 2014-2020

UNIVERSITATEA DE INGINERIE ȘI ȘTIINȚE BUCUREȘTI

PROIECTANT/DESIGNER

BENEFICIAR / BENEFICIARY OPERATE "CFR" SA  
COMPANIA NAȚIONALĂ DE CĂLE FERATE

R.C.: J40/3940/1995

Proiectat / Designed	Ing. Liviu STOIAN	B	
Verificat / Verified	Ing. Petru MARCU	A	
Șef Proiect / Project Manager	Ing. Catalin ȘERBAN		
		Index / Index	Date / Date
			Modificarea / Modification

DENUMIREA LUCRĂRII / PROJECT TITLE: DENUMIREA DESENULUI / DRAWING TITLE: PLAN DE SITUAȚIE GENERAL STATION TEIUȘ

DENUMIREA / REABILITAREA ȘI DE STATII DE CĂLE FERATE DIN ROMANIA - FAZA STUDIULUI DE MODERNIZAREA / REABILITAREA ȘI DE STATII DE CĂLE FERATE DIN ROMANIA - PHASE OF STUDY OF MODERNIZATION / REABILITATION OF RAILWAY STATIONS IN ROMANIA - feasibility study phase - 8 stations from SRCF Brașov: Miercurea Ciuc, Făgăraș, Sebeș Alba, Gheorghieni, Reghin, Aiud, Teiuș, Râzboieni

Proiect Nr. 380/1605/2019      Faza / Phase      Date / Date      Codificare Planșă/Drawing Codification

SF / FS      1:1000      01/2022      SF / FS      7 | T | S | I | 2      0 | 0 | 1      0