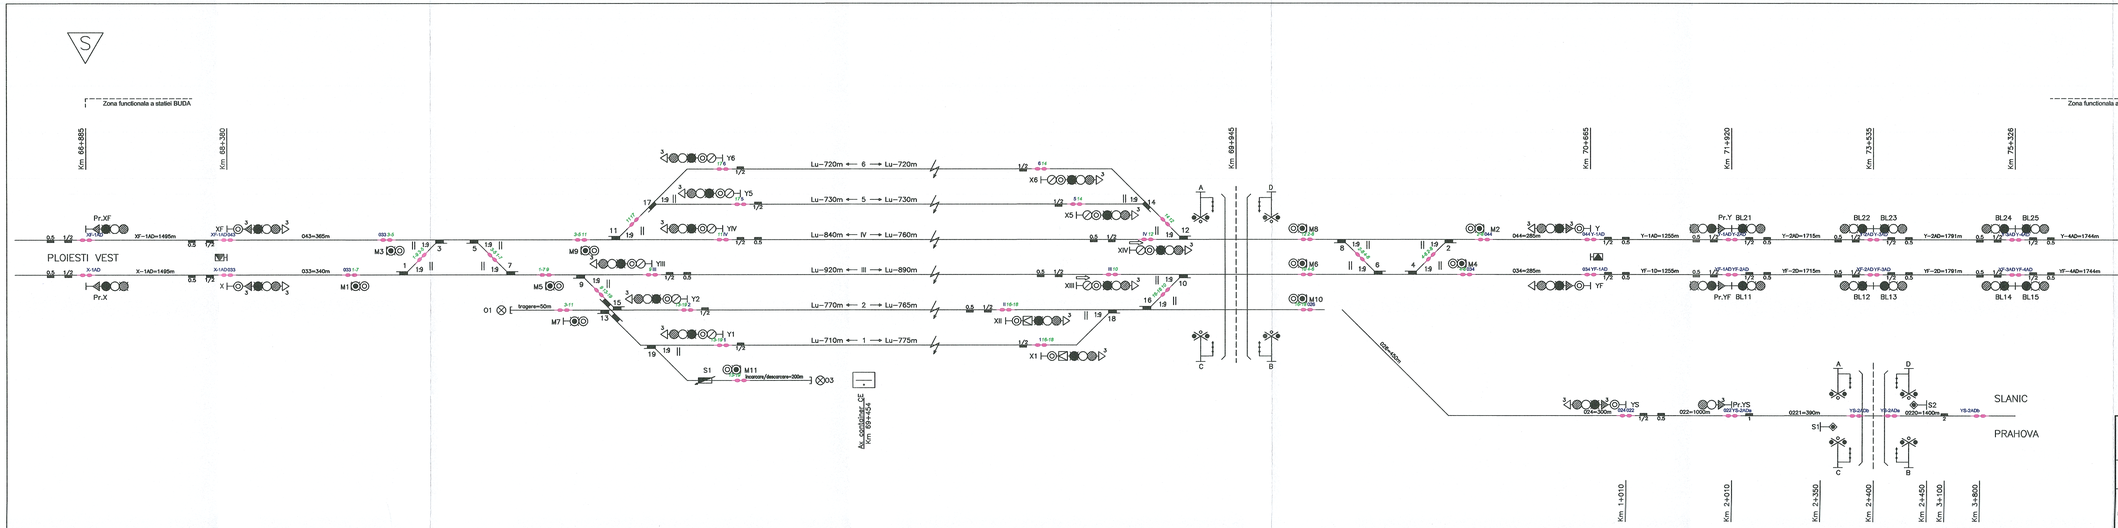

LEGENDĂ.

- Semnale de circulație.
- Foc Roșu/Galben/Verde/Alb/Albastru Indicator de circulație pe stânga
- Indicatoare de viteză.
- Semnale de manevră.
- Semnal repetitor.
- Opritor.
- Semnal avertizare rutieră cu semibarieră.
- Semnal ivarie.
- Macaz centralizat.
- Sabot
- Numarator de osii
- Inductor autostop.
- Marcă de siguranță.
- Indicator pentru amplasarea pe partea stângă a semnalului. Indicator "Apăsați".
- Linie electrificată.
- Trecere la nivel.
- Post centralizare.

UNIUNEA EUROPEANĂ	PROIECT FINANȚAT DE UNIUNEA EUROPEANĂ	GUVERNUL ROMÂNIEI	
BENEFICIAR	COMPANIA NAȚIONALĂ DE CĂI FERATE "C.F.R." S.A.		
PRESTATOR: BAICONSI IMPEX S.R.L.; J40/9877/2001		DENUMIRE INVESTIȚIE:	Implementarea măsurilor necesare funcționării sistemului ERTMS pe secțiunea de cale ferată Predeal- București-Constanța și extinderea sistemului GSM-R pe rețeaua primară de transport feroviar
	NUME/NAME / SEMNĂTURA	SPECIALITATE	INSTALAȚII DE SEMNALIZARE CE+BLAI
PROIECTAT	Ing. E. DIACONU		
VERIFICAT	Ing. O. CRĂCIUN	DENUMIRE PLAN	LINIA C.F. BUCUREȘTI - PREDEAL STAȚIA BUDA
AVIZAT	Ing. A. SOPOV		
DATĂ 09.2023	SCARA -	EXEMPLAR NR.	COD PLAN: SF 93 L2 07 CSCE 1 013 2