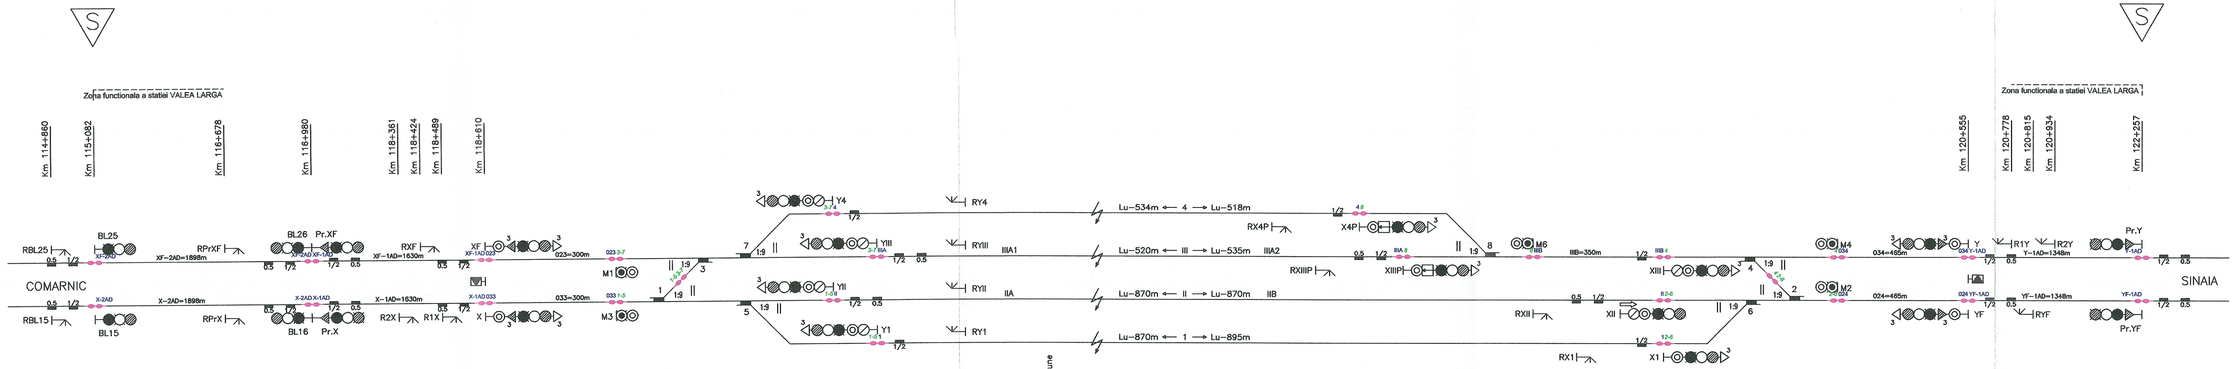

LEGENDĂ

- Semnale de circulaţie.
- Foc Roşu/Galben/Verde/Alb/Albastru Indicator de circulaţie pe stânga
- Indicatoare de viteză.
- Semnale de manevră.
- Semnal repetitor.
- Opritor.
- Macaz centralizat.
- Numarator de osii
- Inductor autostop.
- Marcă de siguranţă.
- Indicator pentru amplasarea pe partea stângă a semnalului.
- Linie electrificată.
- Post centralizare.

PROIECT FINANŢAT DE UNIUNEA EUROPEANĂ

UNIUNEA EUROPEANĂ

GUVERNUL ROMÂNIEI

Investește în viitorul tău 2014-2020

BENEFICIAR: COMPANIA NAŢIONALĂ DE CĂI FERATE "C.F.R." S.A.

PRESTATOR: BAICONS IMPEX S.R.L.; J40/9877/2001

DENUMIRE INVESTIŢIE: Implementarea măsurilor necesare funcţionării sistemului ERTMS pe secţiunea de cale ferată Predeal- Bucureşti-Constanţa şi extinderea sistemului GSM-R pe reţeaua primară de transport feroviar

	NUME/NAME	SEMNĂTURA
PROIECTAT	Ing. E. DIACONU	
VERIFICAT	Ing. O. CRĂCIUN	
AVIZAT	Ing. A. SOPOV	

SPECIALITATE: INSTALAŢII DE SEMNALIZARE CE+BLAI

DENUMIRE PLAN: LINIA C.F. BUCUREŞTI - PREDEAL STAŢIA VALEA LARGĂ

DATĂ	SCARĂ	EXEMPLAR NR.	CODUL PLANŞEI
09.2023	-	.....	SF 93 L2 11 CSCE 1 017 2