



LEGENDĂ.

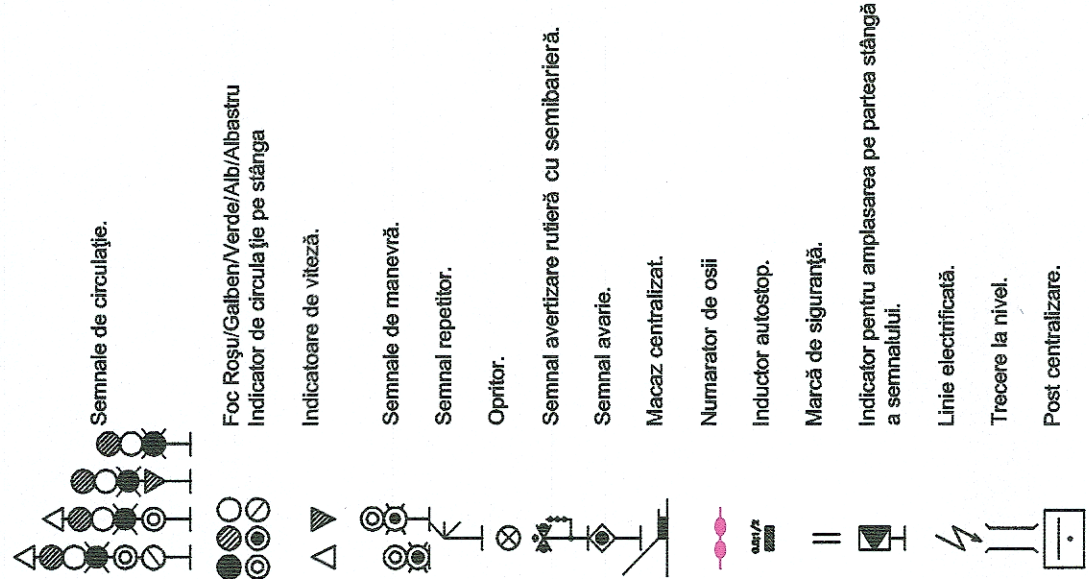


----- Zona funcțională a stației AZUGA



Ax. container CF
Km 136+280

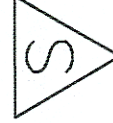

----- Zona funcțională a stației AZUGA

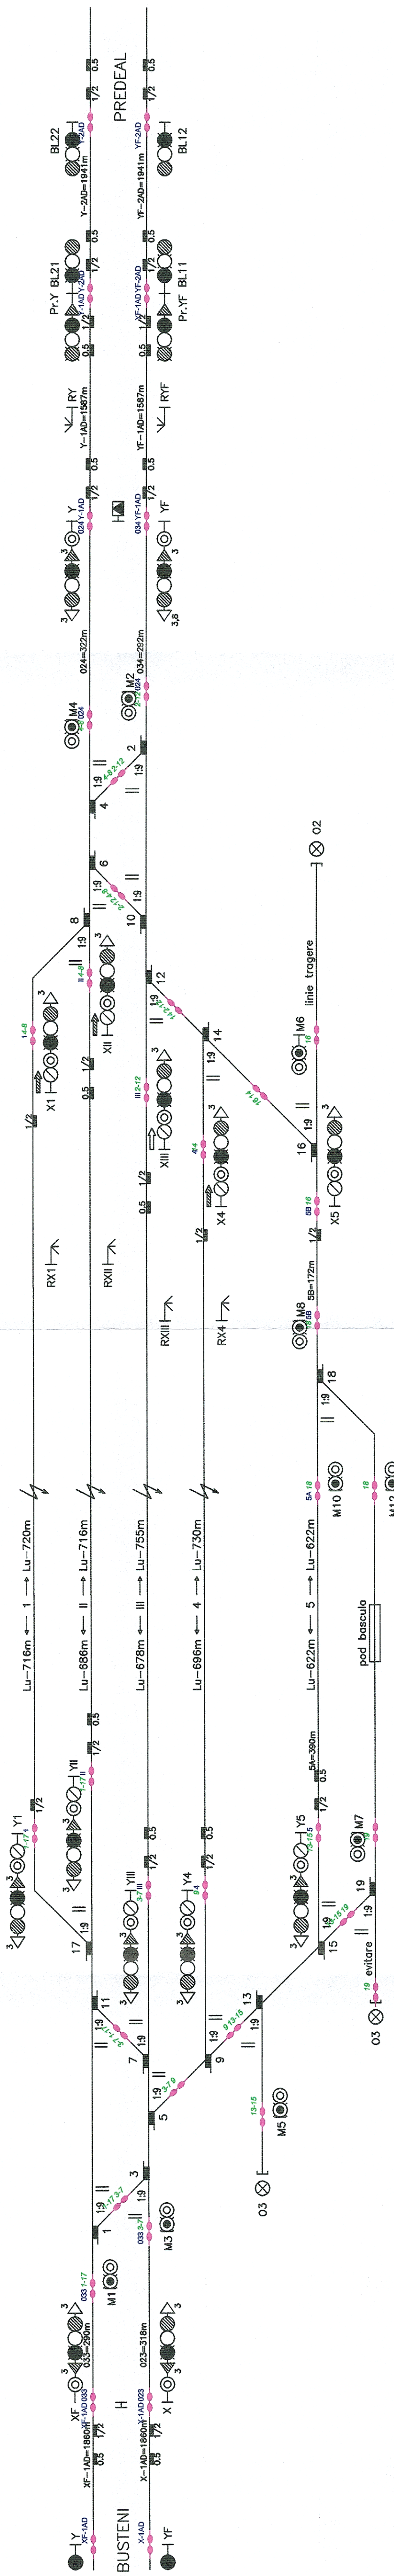

PROIECT FINANȚAT DE
UNIUNEA EUROPEANĂ

GUVERNUL ROMÂNIEI

BENEFICIAR

COMPANIA NAȚIONALĂ DE CĂI FERATE "C.F.R." S.A.

PRESTATOR:
BALCONS IMPEX S.R.L.
340/9877/2001

DENUMIRE
INVESTIȚIE:
Predeal-București-Constanța și extinderea sistemului
GSM-R pe rețeaua primară de transport feroviar

DENUMIRE
SPECIALITATE

DENUMIRE PLAN

NUME/NUME
Ing. E. DIACONU

SEMNĂTURA

PROIECTAT

VERIFICAT

AVIZAT

Ing. O. CRĂCIUN

Ing. A. SOPOV

SCARĂ

DATA
09.2023

EXEMPLAR NR.
....

COD PLAN
SF 93 L2 14 CSCE 1 020 2

Implementarea măsurilor necesare funcționării sistemului
ERTMS pe secțiunea de cale ferată
Predeal-București-Constanța și extinderea sistemului
GSM-R pe rețeaua primară de transport feroviar

INSTALAȚII DE SEMNALIZARE CE+BLAI

LINIA C.F. BUCUREȘTI - PREDEAL
STAȚIA AZUGA