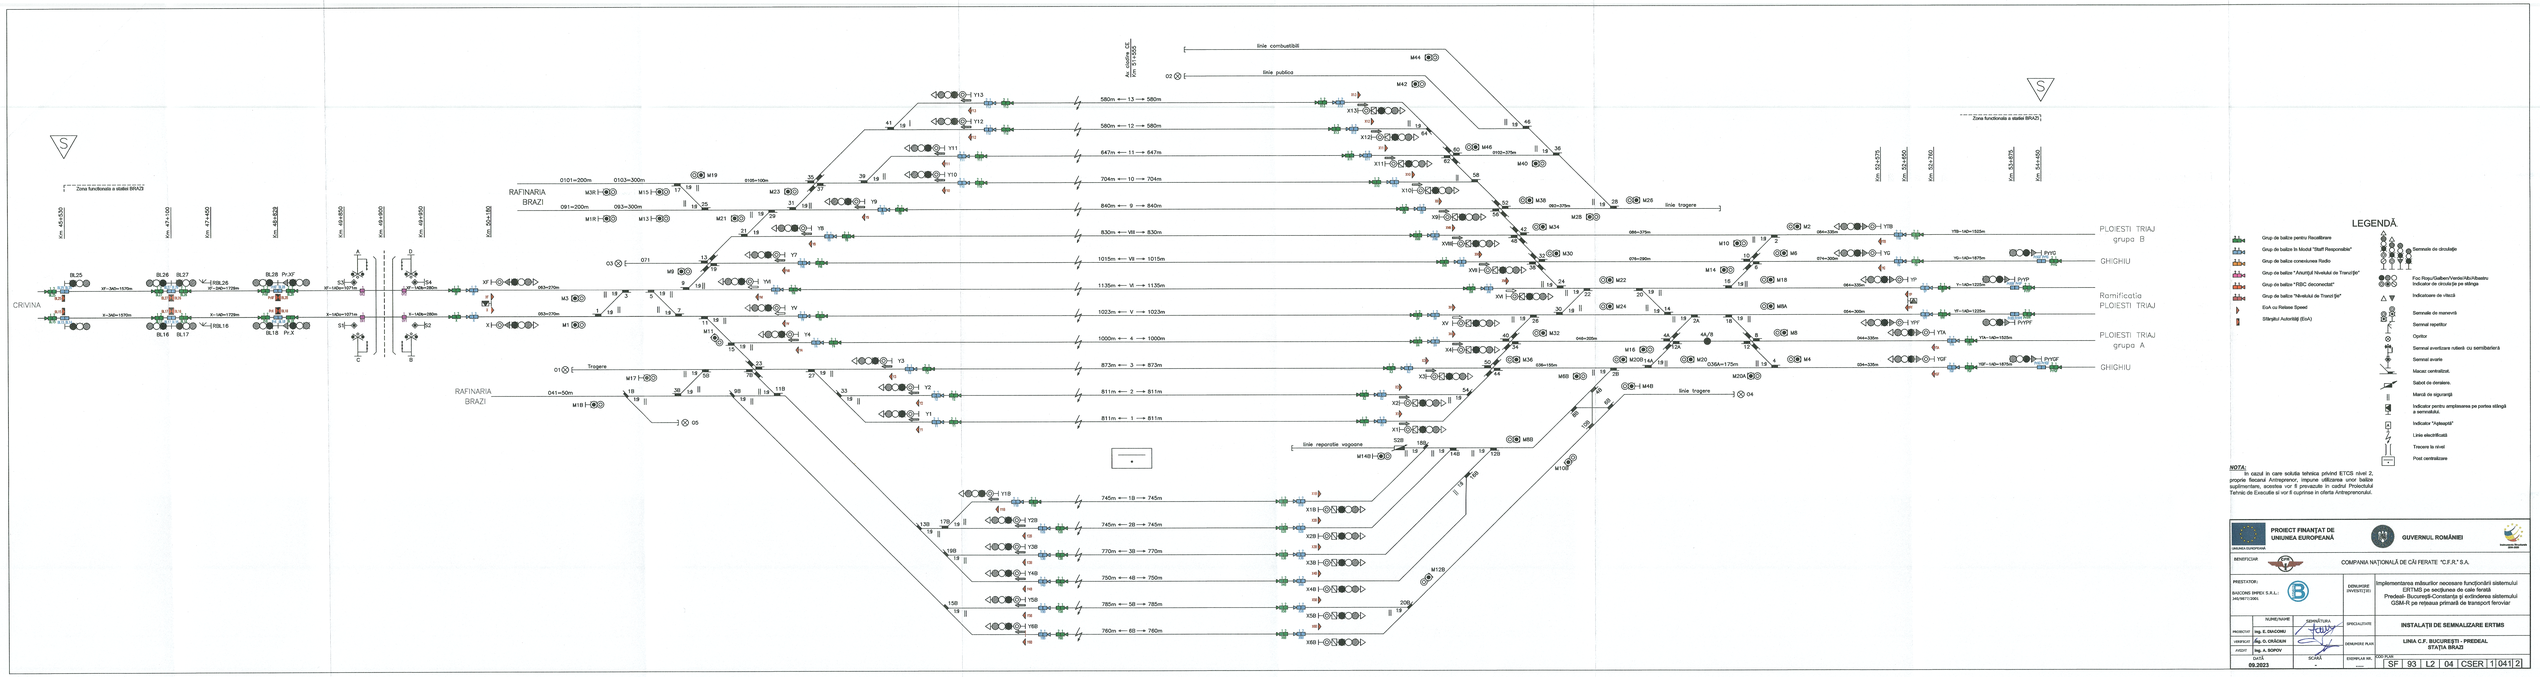
CRIVINA
RAFINARIA BRAZI
PLOIESTI TRIAJ grupa B
GHIGHIU
Ramificatia PLOIESTI TRIAJ
PLOIESTI TRIAJ grupa A
GHIGHIU
Zone funcionale a statiei BRAZI
Trogere
linie combustibil
linie publica
linie trogere
linie reparatie vagoane
LEGENDĂ
Grup de balize pentru Recalibrare
Grup de balize în Modul "Staff Responsabile"
Grup de balize conexiune Radio
Grup de balize "Anunţul Nivelului de Trenuri/Şir"
Grup de balize "RBC deconectat"
Grup de balize "Nivelului de Trenuri/Şir"
Eroi cu Felioie Speret
Stăpânul Autorităţii (BoA)
Semnale de circulaţie
Foc Roşu/Galben/Verde/Alb/Albastru
Indicator de circulaţie pe stânga
Indicatoare de viteză
Semnale de manevră
Semnal repetitor
Opritor
Semnal avertizare rulează cu semnăforică
Semnal avarie
Macaz centralizat.
Sabot de deraiere.
Maică de siguranţă
Indicator pentru amplasarea pe partea stângă a semnalului.
Indicator "Apăsaşă"
Linie electrificată
Trecere la nivel
Post centralizare
NOTA:
In cazul in care solutia tehnica privind ETCS nivel 2, proprie fiecarui Antreprenor, impune utilizarea unor balize suplimentare, acestea vor fi prevazute in cadrul Proiectului Tehnic de Executie si vor fi cuprinse in oferta Antreprenorului.
PROIECT FINANŢAT DE UNIUNEA EUROPEANĂ
GUVERNUL ROMÂNIEI
BENEFICIAR
COMPANIA NAŢIONALĂ DE CĂI FERATE "C.F.R." S.A.
PREST ATOR:
BAOCONS IMPEX S.A.G.L.
ARCHITECTURA
Implementarea măsurilor necesare funcţionării sistemului ERTMS pe secţiunea de cale ferată Predeal- Bucureşti-Constanţa şi extinderea sistemului GSM-R pe reţeaua primară de transport feroviar
NUME/NUME
SEMNĂTURA
SPECIALITATE
INSTALAŢII DE SEMNALIZARE ERTMS
PROIECTAT
ing. E. OAICĂNU
VERIFICAT
ing. G. OAICĂNU
AVIZAT
ing. A. BOPOV
DENUMIRE PLAN
LINIA C.F. BUCUREŞTI - PREDEAL
STAŢIA BRAZI
DATA
09.2023
SCARA
EXEMPLAR NR.
COD PLAN
SF 93 L2 04 CSER 1 041 2