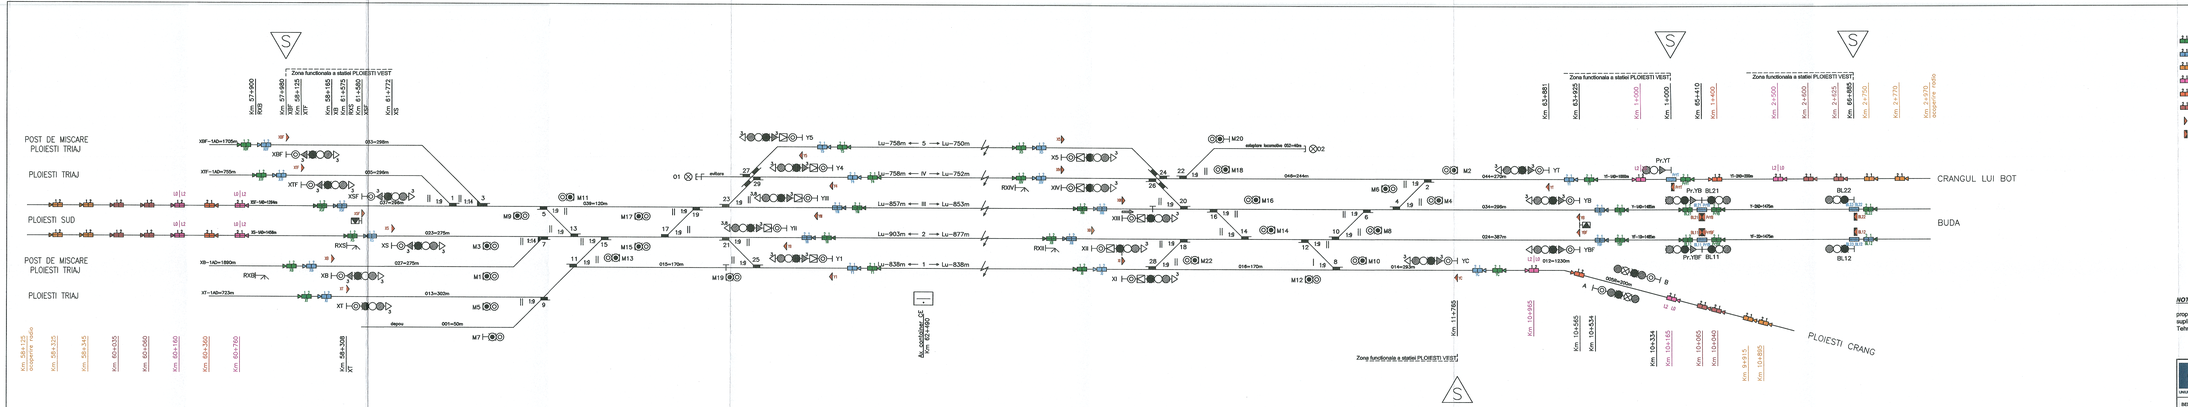


## LEGENDĂ

- Grup de balize pentru Recalibrare
- Grup de balize în Modul "Staff Responsabile"
- Grup de balize conexiunea Radio
- Grup de balize "Anunțul Nivelului de Trancă"
- Grup de balize "RBC deconectat"
- Grup de balize "Nivelului de Trancă"
- EoA cu Release Speed
- Sfârșitul Autorității (EoA)
- Semnale de circulație
- Foc Roșu/Galben/Verde/Alb/Albastru Indicator de circulație pe stânga
- Indicatoare de viteză
- Semnale de manevră
- Semnal repetitor
- Opritor
- Semnal avertizare rutieră cu sonibarieră
- Semnal avarie
- Macaz centralizat.
- Sabot de deraiere.
- Marcă de siguranță
- Indicator pentru amplasarea pe partea stângă a semnalului.
- Indicator "Apăsați"
- Linie electrificată
- Trecere la nivel
- Post centralizare

**NOTA:**
In cazul în care soluția tehnica privind ETCS nivel 2, propte Recanal Antreprenor, impune utilizarea unor balize suplimentare, acestea vor fi prevazute in cadrul Proiectului Tehnic de Executie si vor fi oferitse in oferta Antreprenorului.

| | | | |
|---|---|---|---|
| UNIUNEA EUROPEANĂ — PROIECT FINANȚAT DE UNIUNEA EUROPEANĂ | | GUVERNUL ROMÂNIEI | |
| BENEFICIAR | COMPANIA NAȚIONALĂ DE CĂI FERATE "C.F.R." S.A. | | |
| PRESTATOR: BAICORS (IMPEX S.R.L.) J40/9872/2001 | | DENUMIRE INVESTIȚIE: | Implementarea măsurilor necesare funcționării sistemului ERTMS pe secțiunea de cale ferată Predeal- București-Constanța și extinderea sistemului GSM-R pe rețeaua primară de transport feroviar |
| | NUME/NAME | SEMNĂTURA | SPECIALITATE: INSTALAȚII DE SEMNALIZARE ERTMS |
| PROIECTAT | Ing. E. DIACONU | | |
| VERIFICAT | Ing. O. CRĂCIUN | | DESENAT PLAN: LINIA C.F. BUCUREȘTI - PREDEAL STAȚIA PLOIEȘTI VEST |
| AVIZAT | Ing. A. SOPOV | | |
| DATĂ 03.2023 | SCARA - | EXEMPLAR NR. - | CODE PLAN: SF 93 L2 06 CSER 1 043 2 |