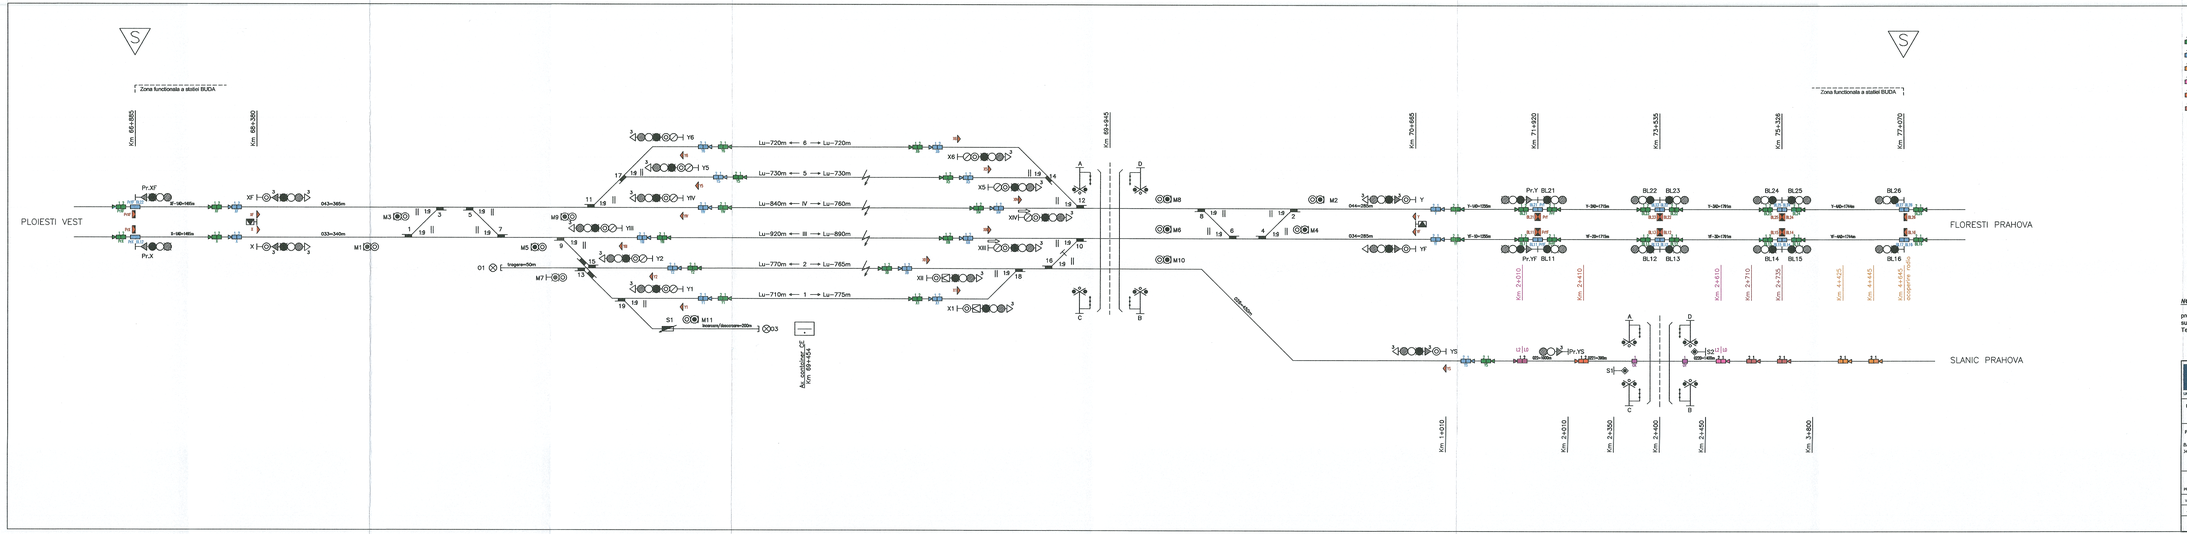

LEGENDĂ

- Grup de balize pentru Recalibrare
- Grup de balize în Modul "Staff Responsible"
- Grup de balize conexiunea Radio
- Grup de balize "Anunţul Nivelului de Tranziţie"
- Grup de balize "RBC deconectat"
- Grup de balize "Nivelului de Tranziţie"
- EoA cu Release Speed
- Sfârşitul Autorităţii (EoA)

- Semnale de circulaţie
- Foc Roşu/Galben/Verde/Albastru Indicator de circulaţie pe stânga
- Indicatoare de viteză
- Semnale de manevră
- Semnal repetitor
- Opritor
- Semnal avertizare rutieră cu semibarieră
- Semnal avarie
- Macaz centralizat.
- Sabot de deraiere.
- Marcă de siguranţă
- Indicator pentru amplasarea pe partea stângă a semnalului.
- Indicator "Aşteaptă"
- Linie electrificată
- Trecere la nivel
- Post centralizare

NOTA:
In cazul în care soluţia tehnica privind ETCS nivel 2, propusa Recursul Antreprenor, impune utilizarea unor balize suplimentare, acestea vor fi prevazute in cadrul Proiectului Tehnic de Executie si vor fi cuprinse in oferta Antreprenorului.

UNIUNEA EUROPEANĂ	PROIECT FINANŢAT DE UNIUNEA EUROPEANĂ		GUVERNUL ROMÂNIEI	
BENEFICIAR	COMPANIA NAŢIONALĂ DE CĂI FERATE "C.F.R." S.A.			
PRESTATOR: BAKCORS IMPEX S.R.L.; J40/9877/2001			DENUMIRE INVESTIŢIE	Implementarea măsurilor necesare funcţionării sistemului ERTMS pe secţiunea de cale ferată Predeal- Bucureşti-Constanţa şi extinderea sistemului GSM-R pe reţeaua primară de transport feroviar
	NUME/NAME	SEMNĂTURA	SPECIALITATE	INSTALAŢII DE SEMNALIZARE ERTMS
PROIECTAT	Ing. E. DRAGOMIR			
VERIFICAT	Ing. O. ORĂŞAN		DENUMIRE PLAN	LINIA C.F. BUCUREŞTI - PREDEAL STAŢIA BUDA
AVIZAT	Ing. A. BOPOV			
DATĂ 03.2023		SCARA -	EXEMPLAR NR. ----	2000 PLAN SF 93 L2 07 CSER 1 044 2