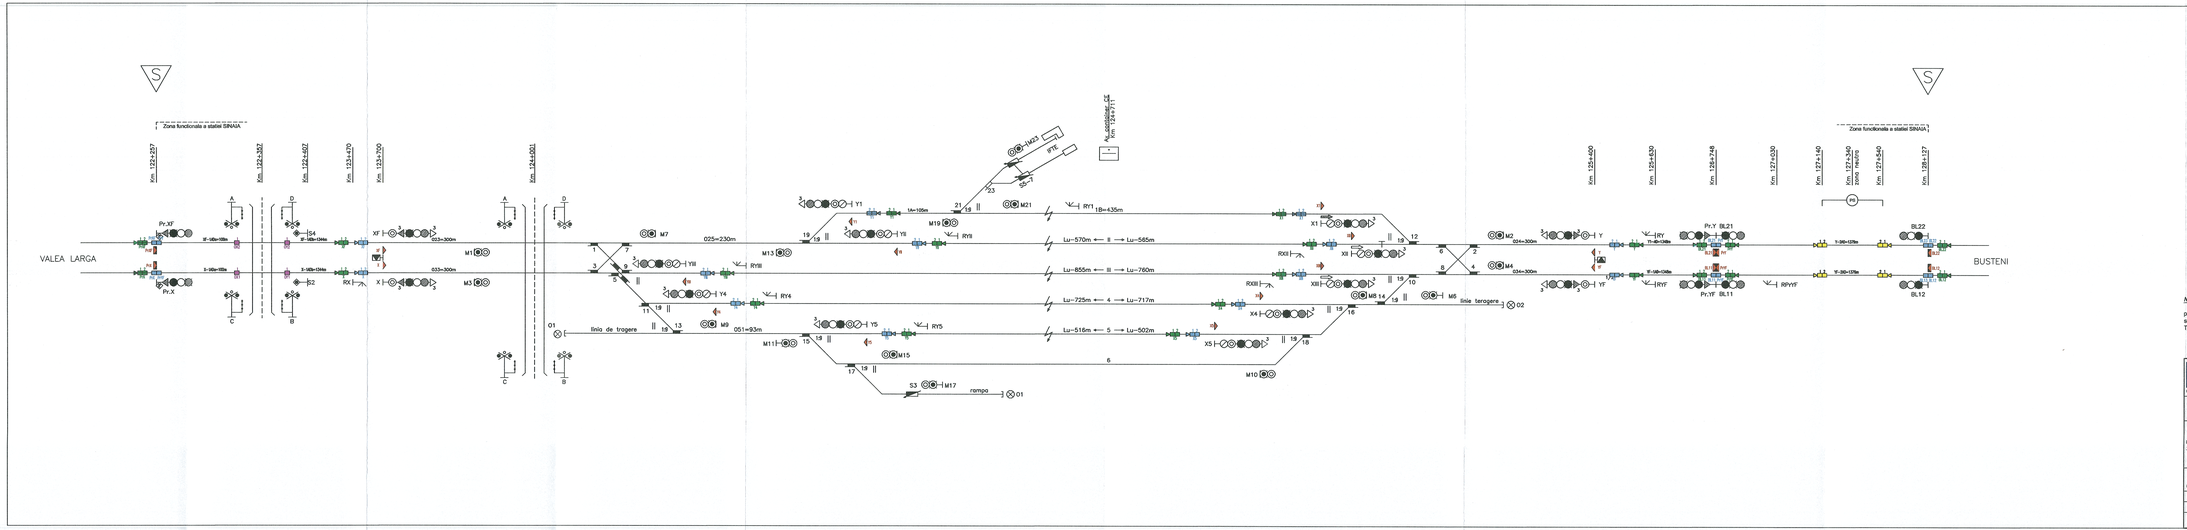

LEGENDĂ

- Grup de balize pentru Recalibrare
- Grup de balize în Modul "Staff Responsabile"
- Grup de balize conexiunea Radio
- Grup de balize "Anunțul Nivelului de Tranziție"
- Grup de balize "RBC deconectat"
- Grup de balize "Nivelului de Tranziție"
- Grup de balize "Schimbarea fazei".
- EoA cu Relase Speed
- Stilețului Autorității (EoA)

- Semnale de circulație
- Foc Roșu/Galben/Verde/Alb/Albastru Indicator de circulație pe stânga
- Indicatoare de viteză
- Semnale de manevră
- Semnal repetitor
- Opritor
- Semnal avertizare rutieră cu semibarieră
- Semnal svarle
- Macaz centralizat.
- Sabot de deraiere.
- Marcă de siguranță
- Indicator pentru emplasarea pe partea stângă a semnalului.
- Indicator "Aplasați"
- Linie electrificată
- Trecere la nivel
- Post centralizare

NOTA:
In cazul in care solutia tehnica privind ETCS nivel 2, proprie fiecarui Antreprenor, impune utilizarea unor balize suplimentare, acestea vor fi prevazute in cadrul Proiectului Tehnic de Executie si vor fi cuprinse in oferta Antreprenorului.

UNIUNEA EUROPEANĂ	PROIECT FINANȚAT DE UNIUNEA EUROPEANĂ	GUVERNUL ROMÂNIEI	
BENEFICIAR	COMPANIA NAȚIONALĂ DE CĂI FERATE "C.F.R." S.A.		
PRESTATOR: BACCONS IMPEX S.R.L.; INGINETIUDIN.		DENUMIRE INVESTIȚIE:	Implementarea măsurilor necesare funcționării sistemului ERTMS pe secțiunea de cale ferată Predeal- București-Constanța și extinderea sistemului GSM-R pe rețeaua primară de transport feroviar
	NUME/NAME / SEMNĂTURA	SPECIALITATE	INSTALAȚII DE SEMNALIZARE ERTMS
PROIECTAT	Ing. E. DIACONU		
VERIFICAT	Ing. O. GRĂGUIN	DENUMIRE PLAN	LINIA C.F. BUCUREȘTI - PREDEAL STAȚIA SINAIA
AVIZAT	Ing. A. SOPOV		
DATA 09.2023	SCARĂ -	EXEMPLAR NR. ****	COD PLAN SF 93 L2 12 CSER 1 049 2