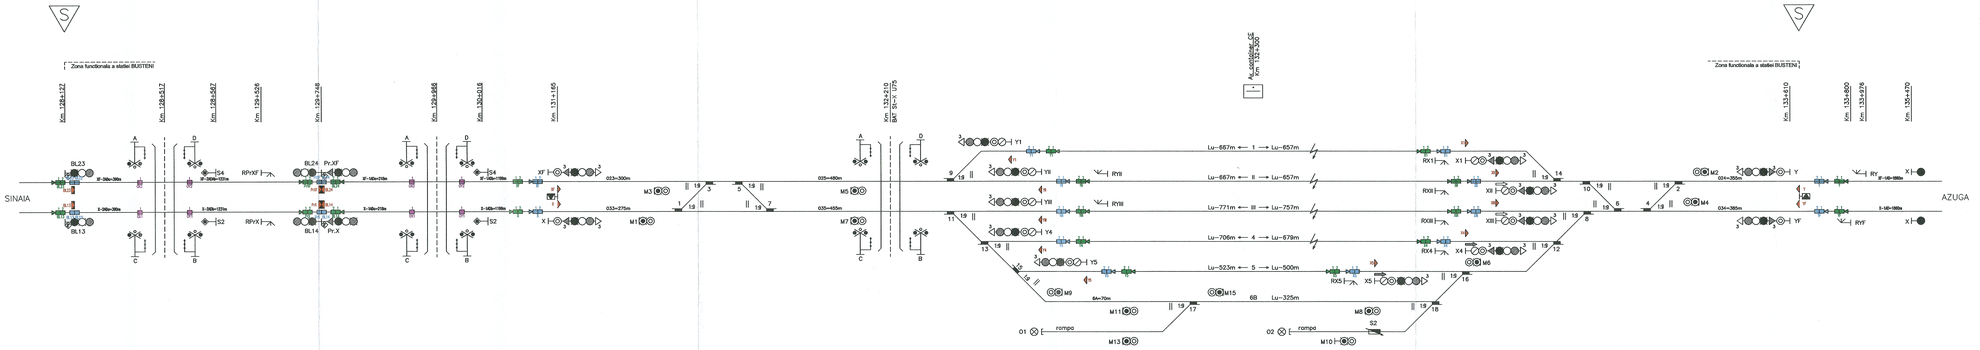

LEGENDĂ

- Grup de balize pentru Recalibrare
- Grup de balize în Modul "Staff Responsible"
- Grup de balize conexiunea Radio
- Grup de balize "Anunţul Nivelului de Tranziţie"
- Grup de balize "RBC deconectat"
- Grup de balize "Nivelului de Tranziţie"
- Grup de balize "Schimbarea fazei".
- EoA cu Release Speed
- Stilerţitul Autorităţ (EoA)

- Semnale de circulaţie
- Fixe Roşu/Galben/Verde/Alb/Albastru Indicator de circulaţie pe stânga
- Indicatoare de viteză
- Semnale de manevră
- Semnal repetitor
- Opritor
- Semnal avertizare rulieră cu semibarieră
- Semnal avarie
- Macaz centralizat.
- Sabot de deraiere.
- Marcă de siguranţă
- Indicator pentru emplasarea pe partea stângă a semnalului.
- Indicator "Aşteaptă"
- Linie electrificată
- Trecere la nivel
- Post centralizare

NOTA:
In cazul in care solutia tehnica privind ETCS nivel 2, propie fiecarui Antreprenor, impune utilizarea unor balize suplimentare, acestea vor fi prevazute in cadrul Proiectului Tehnic de Executie si vor fi cuprinse in oferta Antreprenorului.

UNIUNEA EUROPEANĂ	PROIECT FINANŢAT DE UNIUNEA EUROPEANĂ		GUVERNUL ROMÂNIEI
BENEFICIAR	COMPANIA NAŢIONALĂ DE CĂI FERATE "C.F.R." S.A.		
PRESTATOR: BACCONS IMPEX S.R.L.; 24036750385		DENUMIRE ÎNVESTIŢIE:	Implementarea măsurilor necesare funcţionării sistemului ERTMS pe secţiunea de cale ferată Predeal- Bucureşti-Constanţa şi extinderea sistemului GSM-R pe reţeaua primară de transport feroviar
	NUME/NAME / SEMNĂTURA	SPECIALITATE	INSTALAŢII DE SEMNALIZARE ERTMS
PROIECTAT	Ing. E. DIACONU		
VERIFICAT	Ing. O. GRĂCIUN	DENUMIRE PLAN	LINIA C.F. BUCUREŞTI - PREDEAL STAŢIA BUŞTENI
AVIZAT	Ing. A. BOPOV		
DATA: 09.2023	SCARA: -	EXEMPLAR NR. ----	COD PLAN: SF 93 L2 13 CSER 1 050 2