


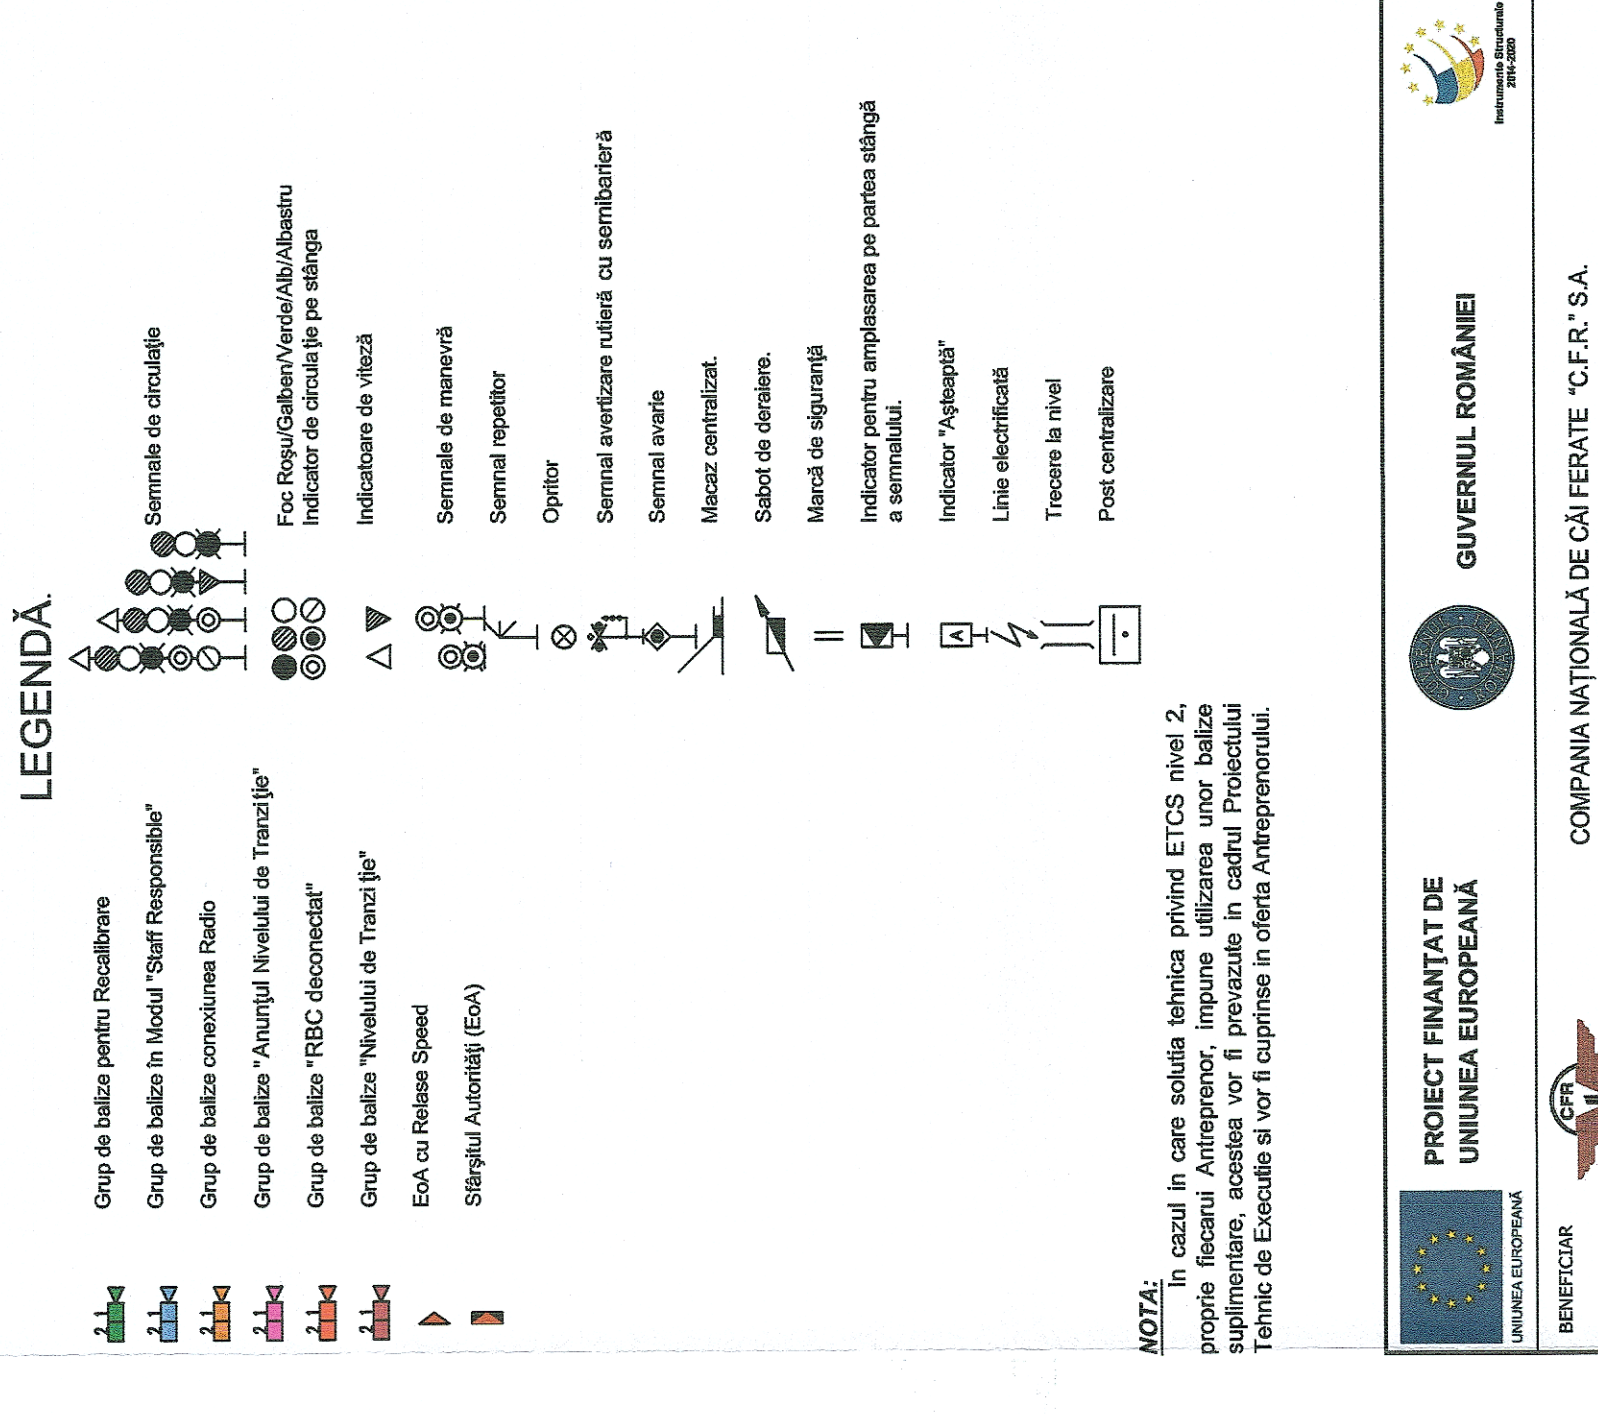

NOTA: În cazul în care soluția tehnică privind ETCS nivel 2, proprie ficărilor Antreprenor, impune utilizarea unor baze suplimentare, acestea vor fi prevăzute în cadrul Proiectului Tehnic de Execuție și vor fi cuprinse în oferta Antreprenorului.

 PROIECT FINANȚAT DE UNIUNEA EUROPEANĂ		 COMPANIA NAȚIONALĂ DE CĂI FERATE "C.F.R." S.A.		 GUVERNUL ROMÂNIEI		 Ministerul Infrastructurii și Transporturilor						
PRESTATOR: BALCONS IMPEX S.R.L.: 340.9877/2001		DENUMIRE INVESTIȚIE:		Implementarea măsurilor necesare funcționării sistemului ERTMS pe secțiunea de cale ferată Predeal - București-Constanța și extinderea sistemului GSM-R pe rețeaua primară de transport feroviar								
PROIECT	NUME/NUME		SPECIALITATE		INSTALAȚII DE SEMNALIZARE ERTMS							
	Ing. E. DIACONU		SEMĂTURĂ									
	VERIFICAT		DENUMIRE PLAN									
ANEXA	Ing. A. SOPOV		DENUMIRE PLAN		LINIA C.F. BUCUREȘTI - PREDEAL STAȚIA AZUGA							
DATA 09.2023		SCARĂ -		EXEMPLAR NR. ****		COD PLAN						
				SF		93	L2	14	CSER	1	1051	2