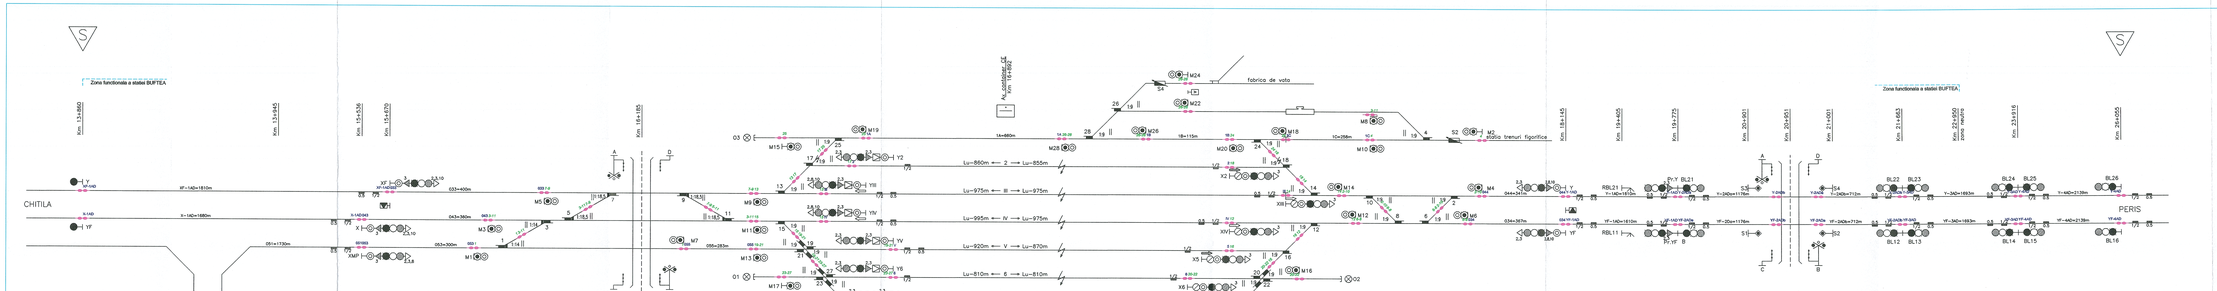

LEGENDĂ

- Semnale de circulaţie.
- Fior Roşu/Galben/Verde/Alb/Albastru Indicator de circulaţie pe stânga
- Indicatoare de vitesă.
- Semnale de manevră.
- Semnal repetitor.
- Opritor.
- Semnal avertizare rulează cu semibarieră.
- Semnal avarie.
- Macaz centralizat.
- Sabot de deraiere.
- Numarator de osii
- Inductor autostop.
- Marcă de siguranţă.
- Indicator pentru amplasarea pe partea stângă a semnalului.
- Indicator "Aşteaptă".
- Linia electrificată.
- Trecere la nivel.
- Post centralizare.

PROIECT FINANŢAT DE UNIUNEA EUROPEANĂ	GUVERNUL ROMÂNIEI		
BENEFICIAR	COMPANIA NAŢIONALĂ DE CĂI FERATE "C.F.R." S.A.		
PRESTATOR: BACONSI SPREV S.R.L. (NIC/BRITCAM)	DENUMIRE INVESTIŢIE:	Implementarea măsurilor necesare funcţionării sistemului ERTMS pe secţiunea de calle ferată Predeal- Bucureşti-Constanţa şi extinderea sistemului CBA-R pe reţeaua primară de transport feroviar	
NUME/NUME / SEMNĂTURA	SPECIALITATE:	INSTALAŢII DE SEMNALIZARE CE+BLAI	
PROIECTAT: Ing. E. BACONSI			
VERIFICAT: Ing. O. CRĂCIUN	DENUMIRE PLAN:	LINIA C.F.: BUCUREŞTI - PREDEAL STAŢIA BUFTEA	
AVIZAT: Ing. A. SOPOV			
DATA: 09.2023	SCARA: -	EXEMPLAR NR.: —	COD PLAN: SF 93 L2 01 CSCE 1 007 2