



LEGENDĂ

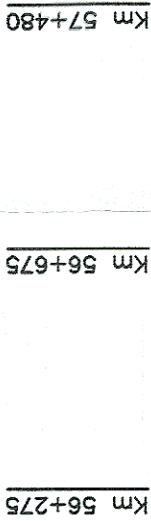

Zona funcțională a Ramificației PLOIESTI TRIAJ



Zona funcțională a Ramificației PLOIESTI TRIAJ

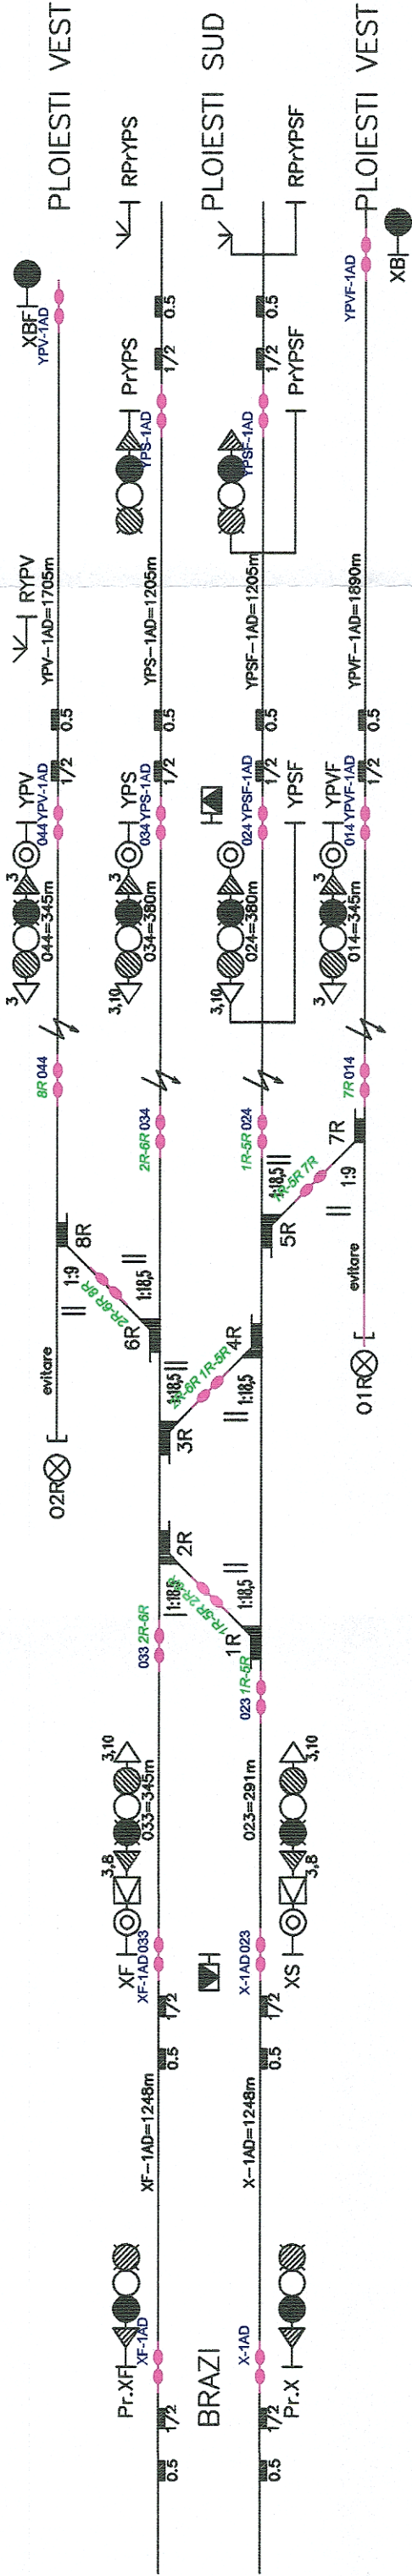

Ax container CF

Km 55+860

|                                          |  |   |  |
|------------------------------------------|--|---|--|
| PROIECT FINANȚAT DE<br>UNIUNEA EUROPEANĂ |  | GUVERNUL ROMÂNIEI   |  |
| BENEFICIAR                               |  | COMPANIA NAȚIONALĂ DE CĂI FERATE "C.F.R." S.A.   |  |
| PRESTATOR:                               |  | Implementarea măsurilor necesare funcționării sistemului ERTMS pe secțiunea de cale ferată Predeal- București-Constanța și extinderea sistemului GSM-R pe rețeaua primară de transport feroviar |  |
| BAICONS IMPEX S.R.L.:<br>340/9877/2001   |  | INSTALAȚII DE SEMNALIZARE CE+BLAI   |  |
| NUME/NOME                                |  | SPECIALITATE   |  |
| Ing. E. DIACONU                          |  | DENUMIRE PLAN   |  |
| Ing. O. CRĂCIUN                          |  | LINIA C.F. BUCUREȘTI - PREDEAL<br>Ramificația PLOIESTI TRIAJ   |  |
| Ing. A. SOPOV                            |  | COD PLAN   |  |
| DATA                                     |  | EXEMPLAR NR.   |  |
| 09.2023                                  |  | SF 93 L2 05 CSCE 1 011 2   |  |