


Plan învelitoare / Roof plan

CALEA FERATĂ/ RAILWAY



CLASA DE IMPORTANȚĂ A CONSTRUCȚIEI: III - cf. P100/2013  
CATEGORIA DE IMPORTANȚĂ: C (NORMALĂ) - cf. HG 766/1997

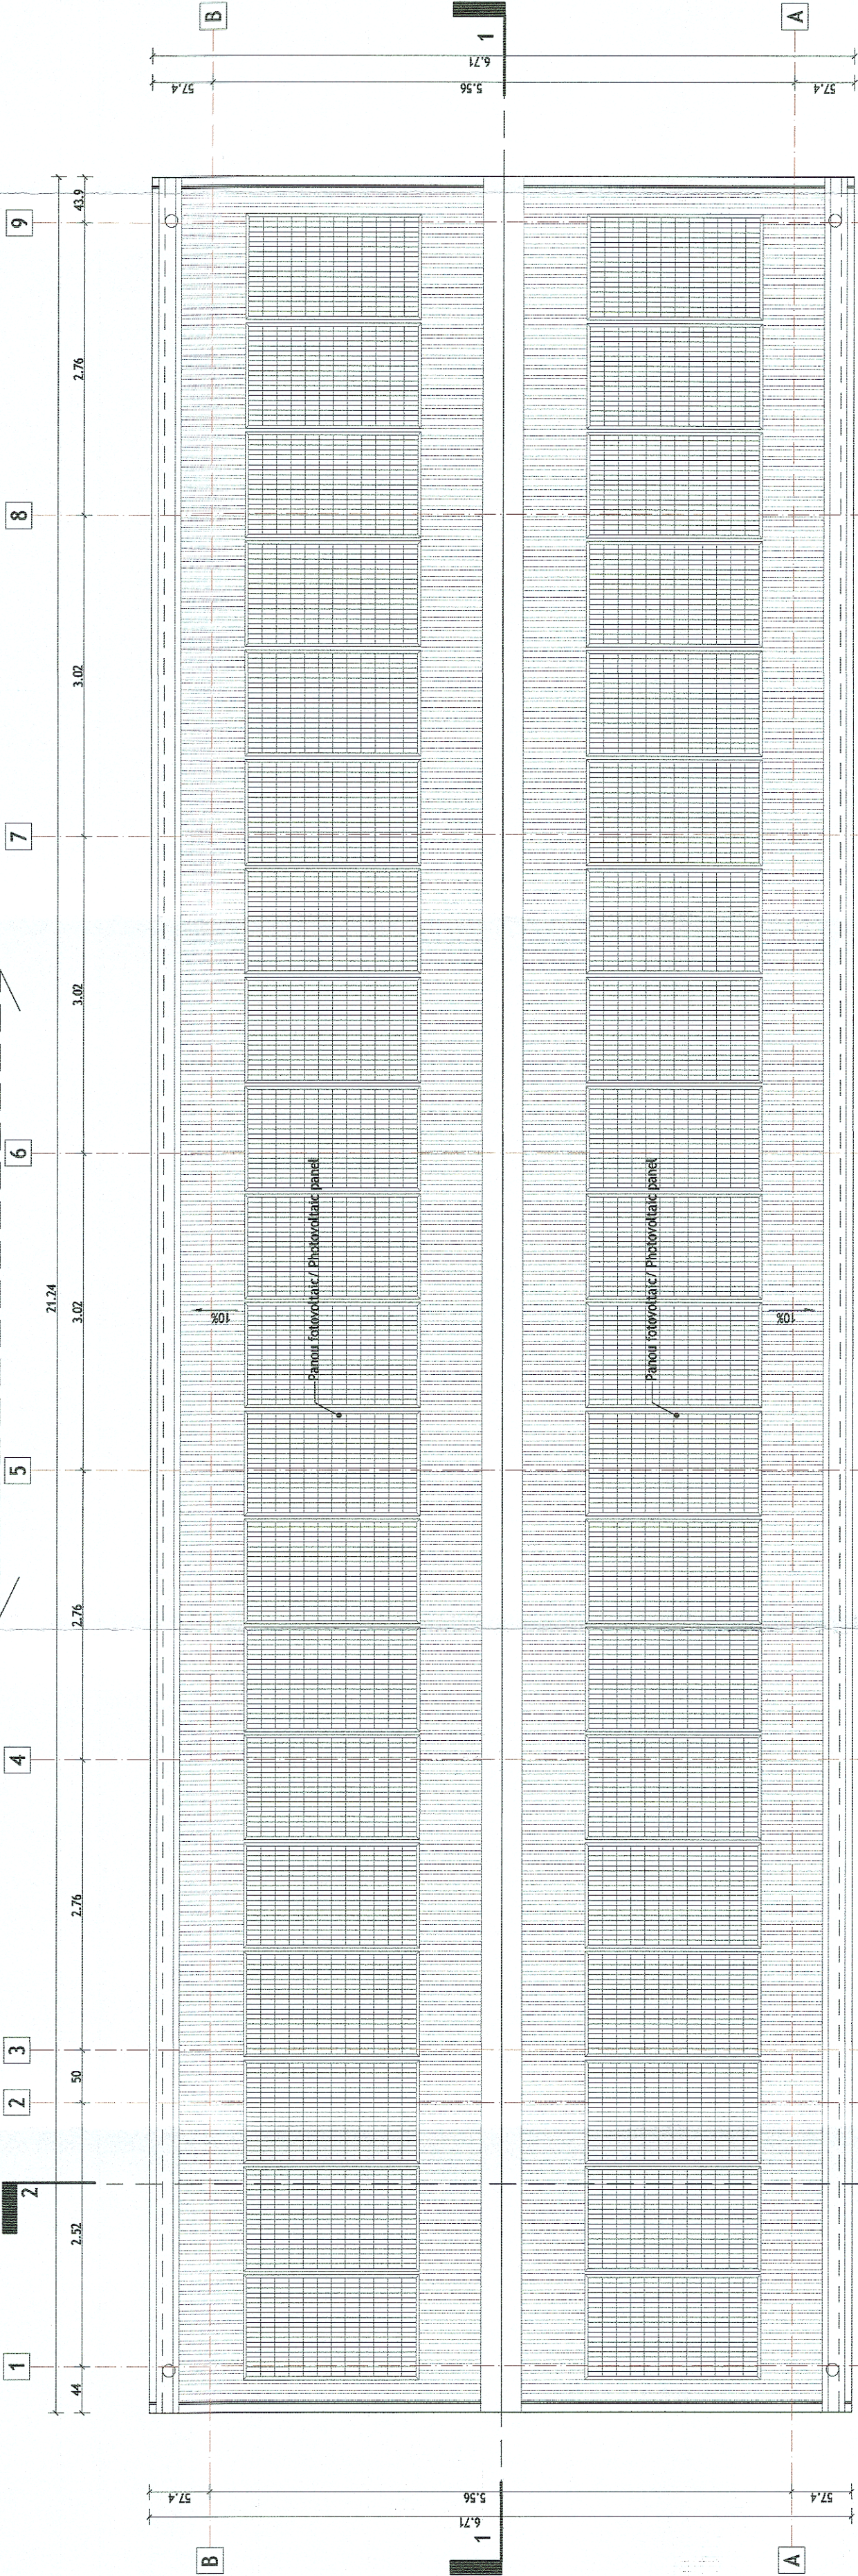

PROIECT FINANȚAT DE  
UNIUNEA EUROPEANĂ

GUVERNUL ROMÂNIEI

BENEFICIAR:  COMPANIA NAȚIONALĂ DE CĂI FERATE "C.F.R." S.A.

PRESTATOR: BAUCONS IMPEX S.R.L.:  
J40/9877/2001



DENUMIRE INVESTIȚIE: Implementarea măsurilor necesare funcționării sistemului ERTMS pe secțiunea de cale ferată Predeal-București-Constanța și extinderea sistemului GSM-R pe rețeaua primară de transport feroviar

|           |                     |              |                        |
|-----------|---------------------|--------------|------------------------|
| NUME/NOME | SEMNĂTURA           | SPECIALITATE | CONSTRUCȚII CIVILE     |
| PROIECTAT | arh. Liviu G. BAICU |              |                        |
| VERIFICAT | ing. Sonia TIU      |              |                        |
| AVIZAT    | ing. Aurel SOPOV    |              |                        |
| DATA      | SCARĂ               | EXEMPLAR NR. | COD PLAN               |
| 03.2023   | 1/50                | 1            | SF 93 00 00 Ah02 02 01 |