Secțiune longitudinală 1-1 / Longitudinal section 1-1

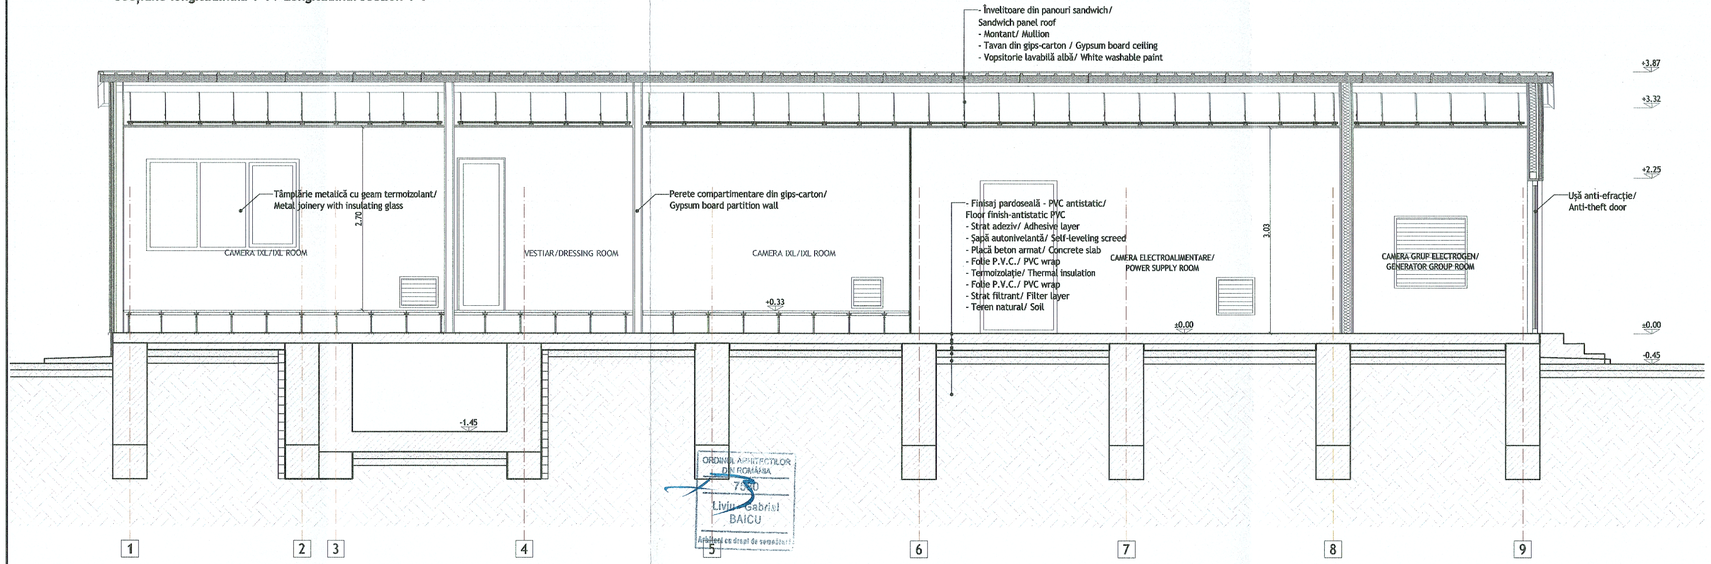

ORDINUL ARHITECȚILOR DIN ROMÂNIA
7.500
Liviu Gabriel BAICU
Arhitect cu drept de semnătură

Secțiune transversală 2-2 / Cross section 2-2

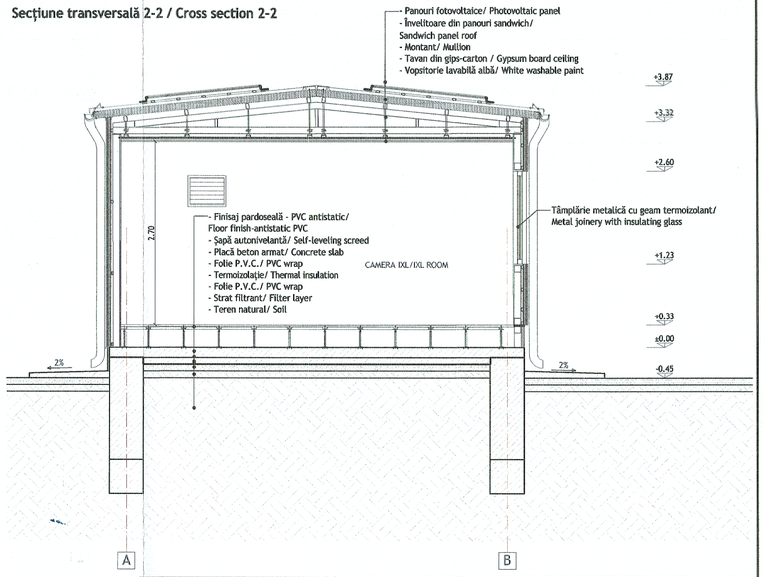

CLASA DE IMPORTANȚĂ A CONSTRUCȚIEI: III - cf. P100/2013
CATEGORIA DE IMPORTANȚĂ: C (NORMALĂ) - cf. HG 766/1997

UNIUNEA EUROPEANĂ	PROIECT FINANȚAT DE UNIUNEA EUROPEANĂ	GUVERNUL ROMÂNIEI	Instrumente Structurale 2014-2020
BENEFICIAR	COMPANIA NAȚIONALĂ DE CĂI FERATE "C.F.R." S.A.		
PRESTATOR: BAICONS IMPEX S.R.L.: J40/9877/2001		DENUMIRE INVESTIȚIE:	Implementarea măsurilor necesare funcționării sistemului ERTMS pe secțiunea de cale ferată Predeal- București-Constanța și extinderea sistemului GSM-R pe rețeaua primară de transport feroviar
	NUME/NAME / SEMNĂTURA	SPECIALITATE	CONSTRUCȚII CIVILE
PROIECTAT	arh. Liviu G. BAICU		
VERIFICAT	ing. Sonia TIU	DENUMIRE PLAN	CONTAINER CE TIP - SECȚIUNI
AVIZAT	ing. Aurel SOPOV		
DATĂ 03.2023	SCARĂ 1/50	EXEMPLAR NR. 1	COD PLAN SF 93 00 00 Ah02 03 01