




Fațadă principală (linii) / Main facade (lines)

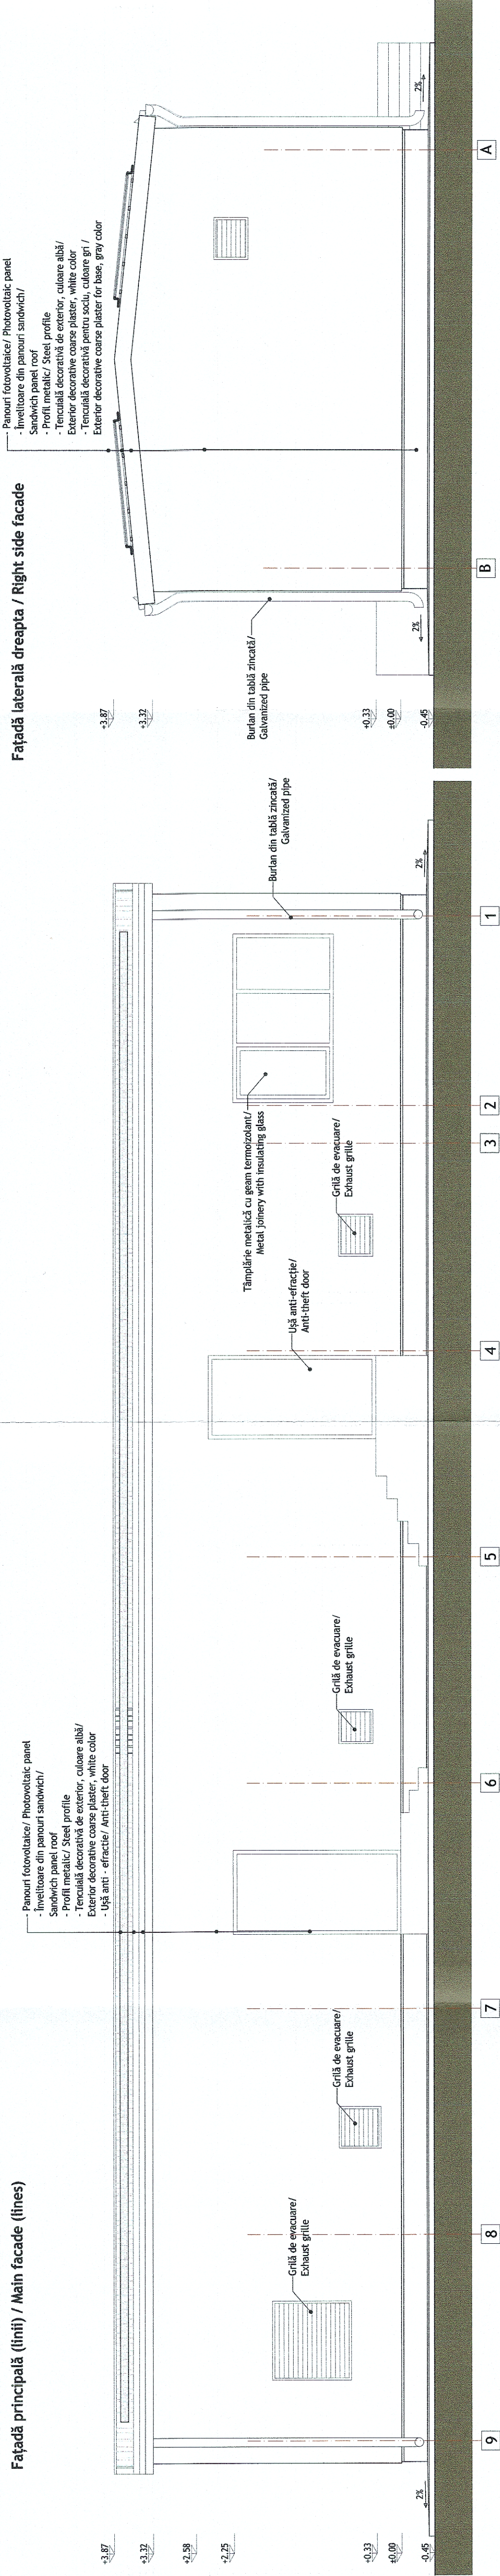


Fațadă laterală dreapta / Right side facade

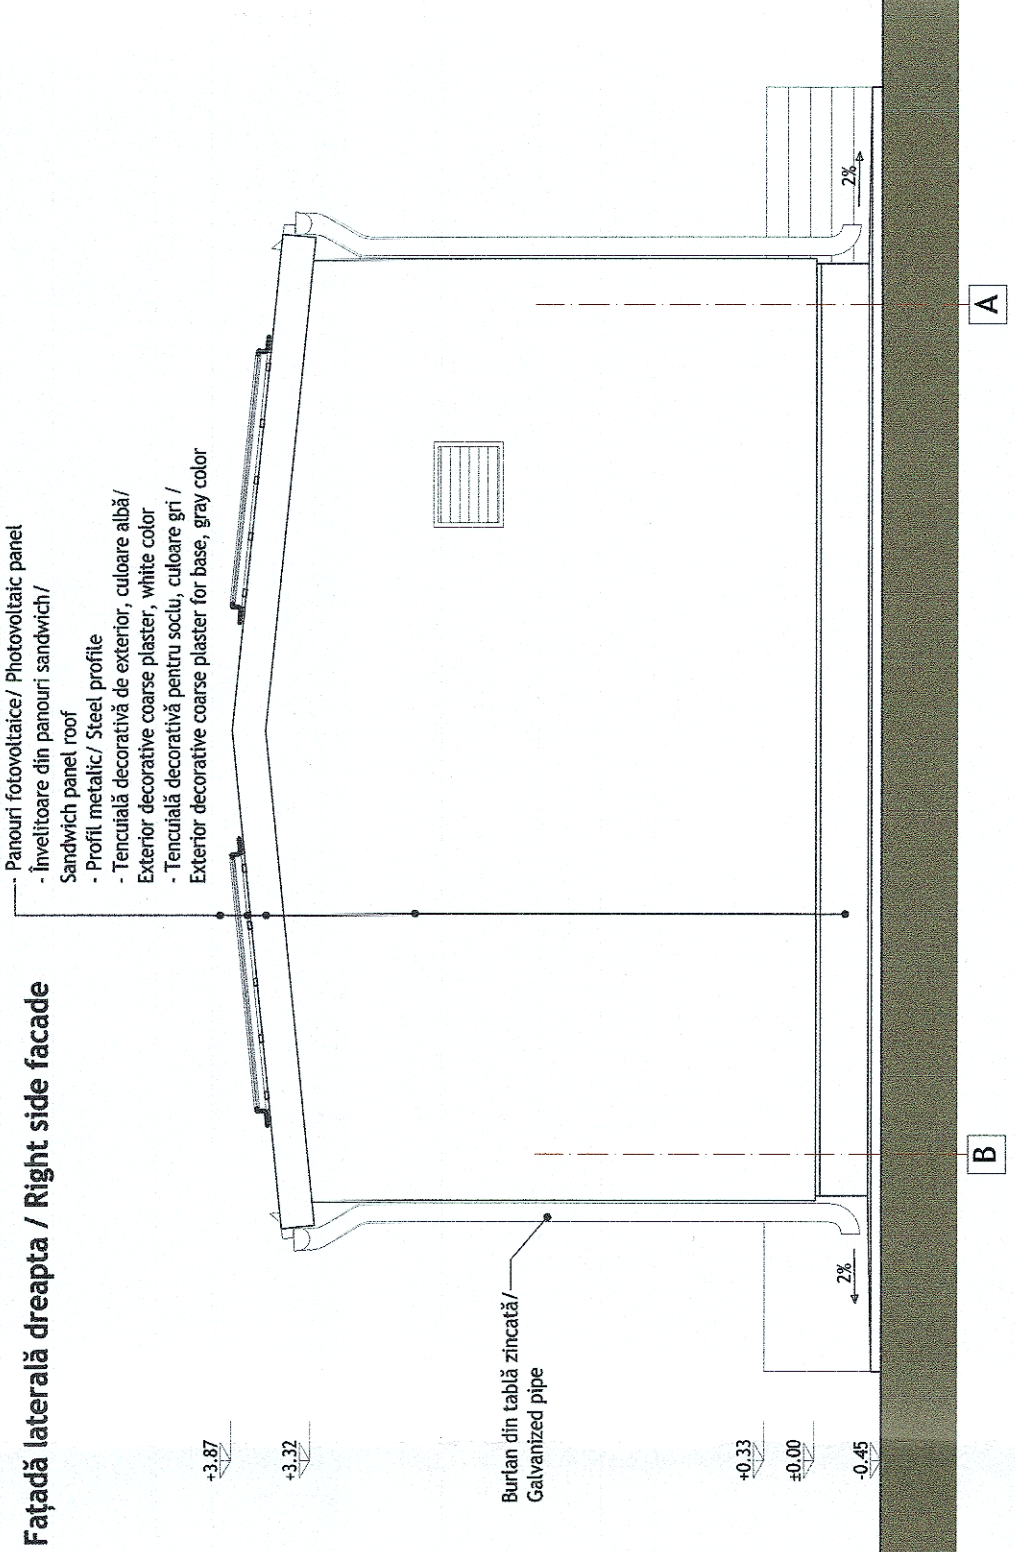

Fațadă posterioară / Back side facade

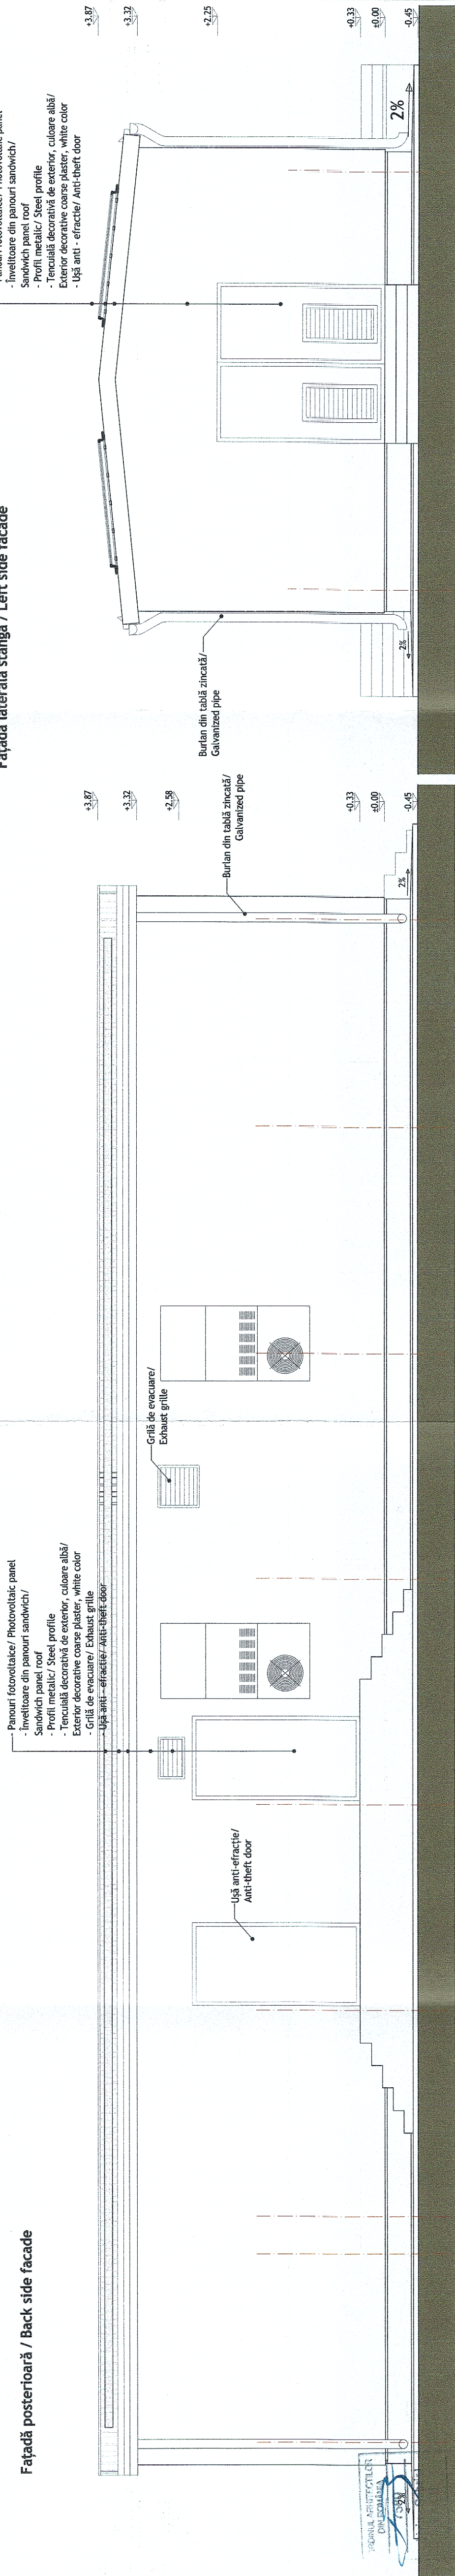

Fațadă laterală stânga / Left side facade

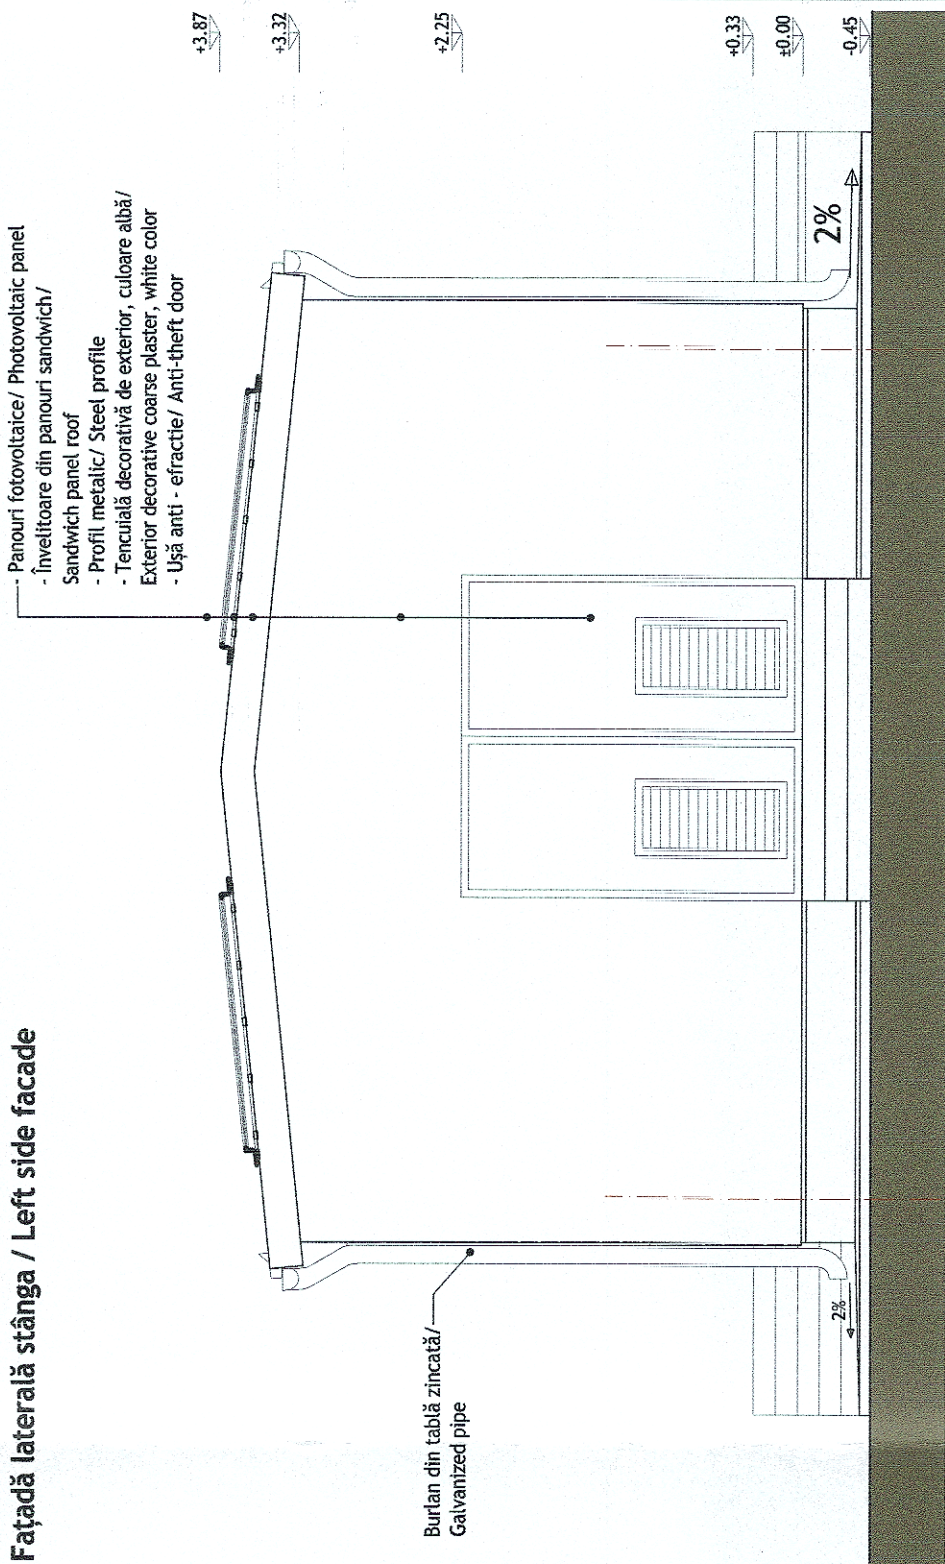


CLASA DE IMPORTANȚĂ A CONSTRUCȚIEI: III - cf. P100/2013
CATEGORIA DE IMPORTANȚĂ: C (NORMALĂ) - cf. HG 766/1997

PROIECT FINANȚAT DE
UNIUNEA EUROPEANĂ

GUVERNUL ROMÂNIEI

COMPANIA NAȚIONALĂ DE CĂI FERATE "C.F.R." S.A.

Ministerul Transporturilor

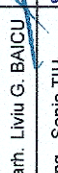PRESTATOR: BALCONS IMPEX S.R.L.: J40/9877/2001				DENUMIRE INVESTIȚIE:	Implementarea măsurilor necesare funcționării sistemului ERTMS pe secțiunea de cale ferată Predeal- București-Constanța și extinderea sistemului GSM-R pe rețeaua primară de transport feroviar
PROIECTAT	NUME/NAME	SEMNĂTURA		SPECIALTATE	CONSTRUCȚII CIVILE
VERIFICAT	ing. Sonia TIU				
ANZAT	ing. Aurel SOPOV			DENUMIRE PLAN	
DATA 03.2023		SCARĂ 1/50		EXEMPLAR NR. 1	COD PLAN
				SF 93 00 00	Ah02 04 01
				CONTAINER CE TIP - FAȚADE	