




Plan parter/ Ground floor plan

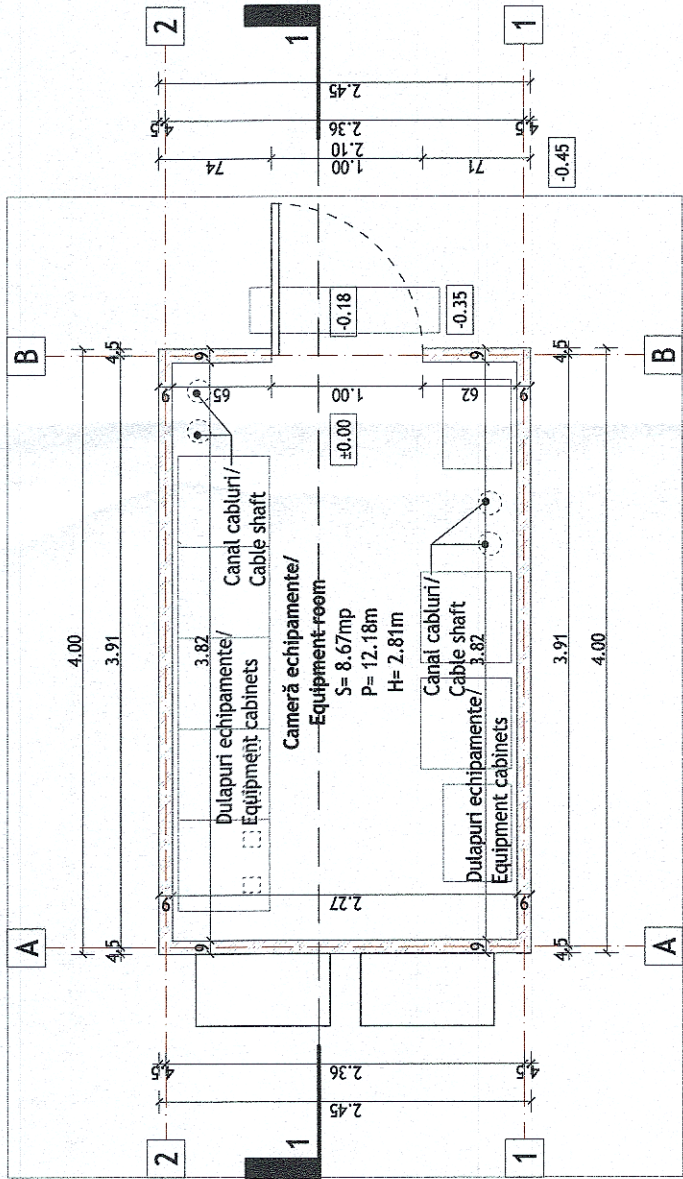

Secțiune longitudinală 1-1/ Longitudinal section 1-1

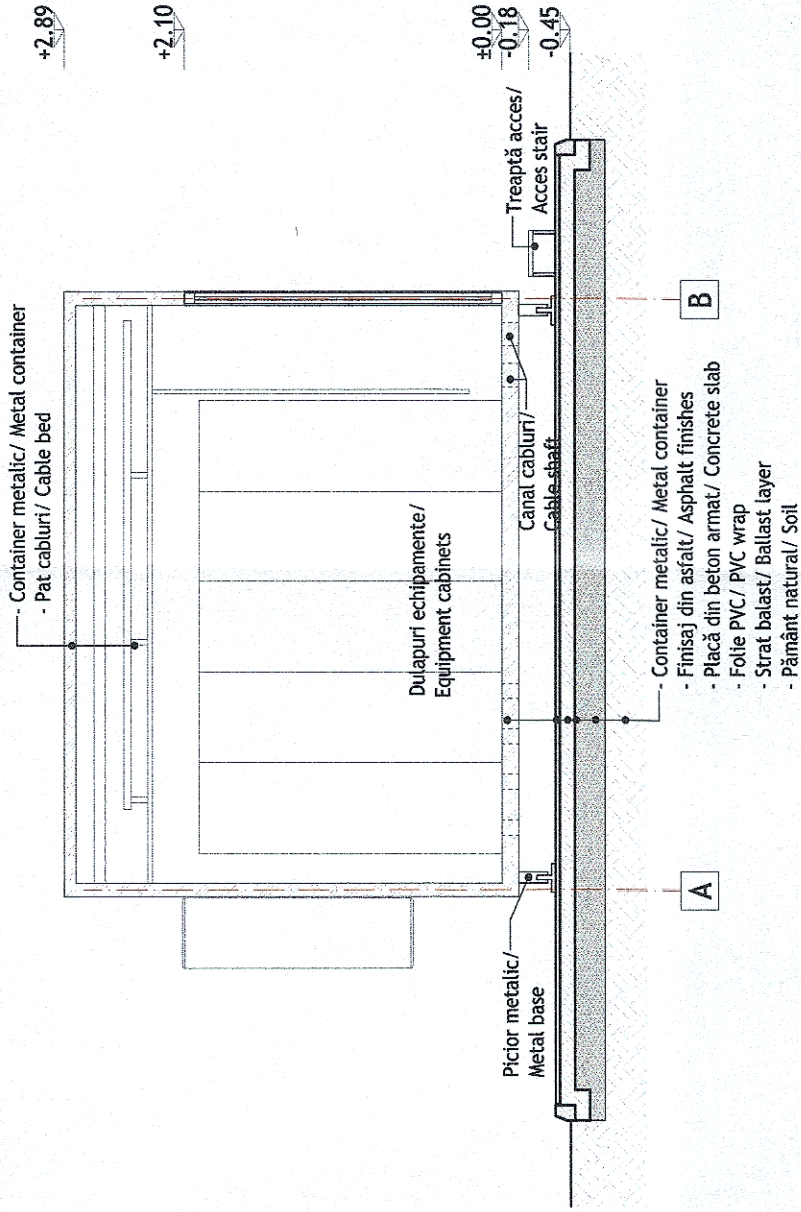

Fațadă laterală/ Side view facade

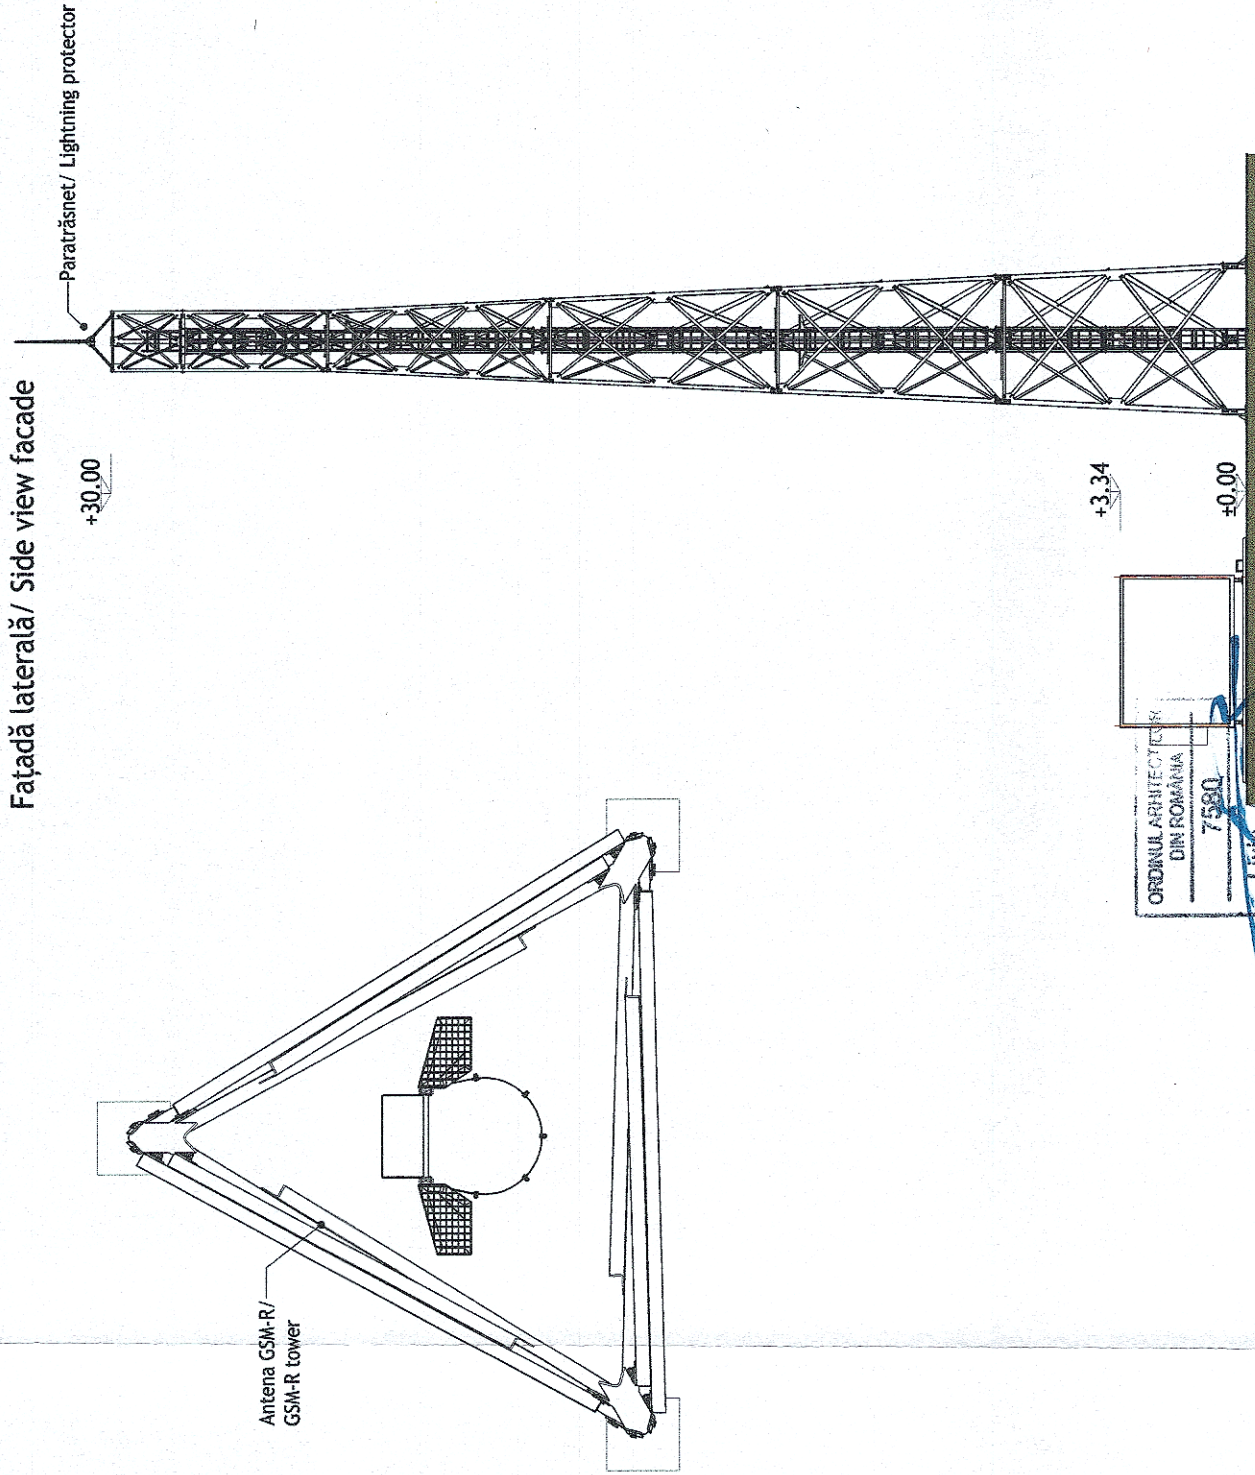


+2.89

+2.10

+3.34

+0.00

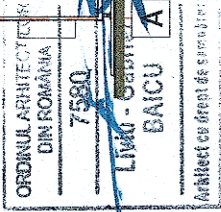

CLASA DE IMPORTANȚĂ A CONSTRUCȚIEI: III - cf. P100/2013
CATEGORIA DE IMPORTANȚĂ: C (NORMALĂ) - cf. HG 766/1997

PROIECT FINANȚAT DE UNIUNEA EUROPEANĂ		GUVERNUL ROMÂNIEI		COMPANIA NAȚIONALĂ DE CĂI FERATE "C.F.R." S.A.	
BENEFICIAR		PRESTATOR:		DENUMIRE INVESTIȚIE:	
UNIUNEA EUROPEANĂ		BACCONS IMPEX S.R.L.: J40/9877/2001		Implementarea măsurilor necesare funcționării sistemului ERTMS pe secțiunea de cale ferată Predeal- București-Constanța și extinderea sistemului GSM-R pe rețeaua primară de transport feroviar	
NUME/NOME		SEMNĂTURA		SPECIALTATE	
PROIECTAT		arh. Liviu G. BAICU			
VERIFICAT		Ing. Sonia TIU		DENUMIRE PLAN	
AVIZAT		Ing. Aurel SOPOV		SITE GSM-R TIP - PLAN PARTER, SECȚIUNE, FAȚADĂ	
DATA		SCARĂ		COD PLAN	
03.2023		1:50/ 1:200		1	
				EXEMPLAR NR.	
				SF 93 00 00 Ah03 01 01	