Clădire container CE TIP - Plan parter / Electro centralization container type building - Ground floor plan

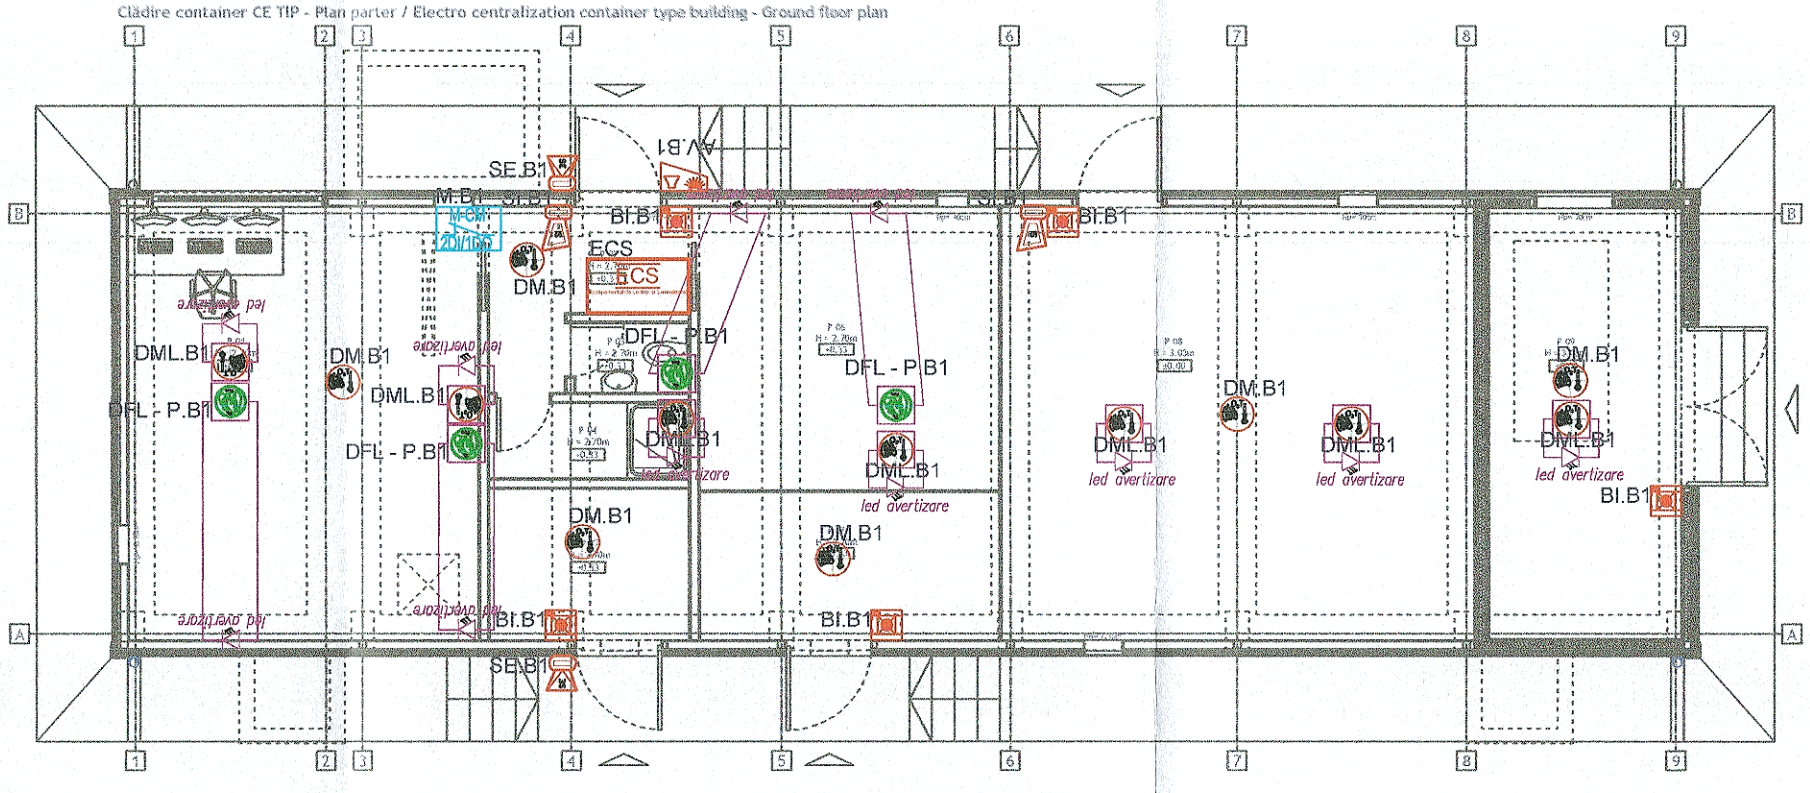

LEGENDA SIMBOLURI INSTALATIE DETECTIE SI SEMNALIZARE INCENDIU

- Detector multicriterial adresabil (setat sa detecteze fum/temperatura) montat aparent pe plafon, echipat cu socle;
- Detector multicriterial adresabil (setat sa detecteze fum/temperatura), prevazut cu led de avertizare, montat aparent sub plafon fals, echipat cu socle; (led avertizare)
- Detector setat sa detecteze fum, prevazut cu led de avertizare, montat aparent sub pardoseala flotanta, echipat cu socle; (led avertizare)
- Buton manual de alarma/Are incendiu;
- M-CM 2DI/1DO — Modul adresabil monitorizare si comanda;
- Sirena avertizare incendiu cu flash de interior 98dB;
- Sirena avertizare incendiu cu flash de exterior 102dB;
- Sirena avertizare incendiu cu flash de interior, adresabila 98dB;
- AT — Apelator telefonic

UNIUNEA EUROPEANĂ	PROIECT FINANŢAT DE UNIUNEA EUROPEANĂ		GUVERNUL ROMÂNIEI	Instrumente Structurale 2014-2020
BENEFICIAR	COMPANIA NAŢIONALĂ DE CĂI FERATE "C.F.R." S.A.			
PRESTATOR: BAICONS IMPEX S.R.L.: J40/9877/2001		DENUMIRE INVESTIŢIE:	Implementarea măsurilor necesare funcţionării sistemului ERTMS pe secţiunea de cale ferată Predeal- Bucureşti-Constanţa şi extinderea sistemului GSM-R pe reţeaua primară de transport feroviar	
	NUME/NAME	SEMNĂTURA	SPECIALITATE	INSTALATII DETECTIE, SEMNALIZARE SI AVERTIZARE INCENDIU FIRE DETECTION, SIGNALING AND WARNING INSTALLATIONS
PROIECTAT	ing. Vlad PETEAN			
VERIFICAT	ing. Sonia TIU		DENUMIRE PLAN	CONTAINER CE TIP - INSTALAŢII DE DETECŢIE PLAN PARTER/ TYPE EC CONTAINER BUILDING - GROUND FLOOR PLAN DETECTION INSTALLATIONS
AVIZAT	ing. Aurel SOPOV			
DATĂ 03.2023		SCARĂ 1/100	EXEMPLAR NR. 1	COD PLAN SF 93 00 00 IE02 01 01