

LEGENDA SIMBOLURI INSTALATIE DETECTIE SI SEMNALIZARE INCENDIU

**BUTON MANUAL ALARMARE INCENDIU**

**MODUL GSM**

**SIRENA AVERTIZARE INCENDIU, CU FLASH, DE INTERIOR, 98dB**

**SIRENA AVERTIZARE INCENDIU, CU FLASH, DE EXTERIOR, 102dB**

**SIRENA AVERTIZARE OPTICA SI ACUSTICA, ADRESABILA, 98dB**

**MODUL D.I.-D.O.**

**DETECTOR MULTICRITERIAL, ADRESABIL (SETAT SA DETECTEZE FUM/TEMPERATURA) MONTAT APARENT PE PLAFON, ECHIPAT CU SOCLU**


**DETECTOR SETAT SA DETECTEZE FUM, MONTAT APARENT PE PLAFON, ECHIPAT CU SOCLU;**


**DETECTOR MULTICRITERIAL, ADRESABIL (SETAT SA DETECTEZE FUM/TEMPERATURA), PREVAZUT CU LED DE AVERTIZARE, MONTAT APARENT SUB PLAFON FALS, ECHIPAT CU SOCLU**

**DETECTOR SETAT SA DETECTEZE FUM, PREVAZUT CU LED DE AVERTIZARE, MONTAT APARENT SUB PARDOSEALA FLOTANTA, ECHIPAT**

**PLAFON FALS, ECHIPAT CU SOCLU**

**ECHIPAMENT DE CONTROL SI SEMNALIZARE**

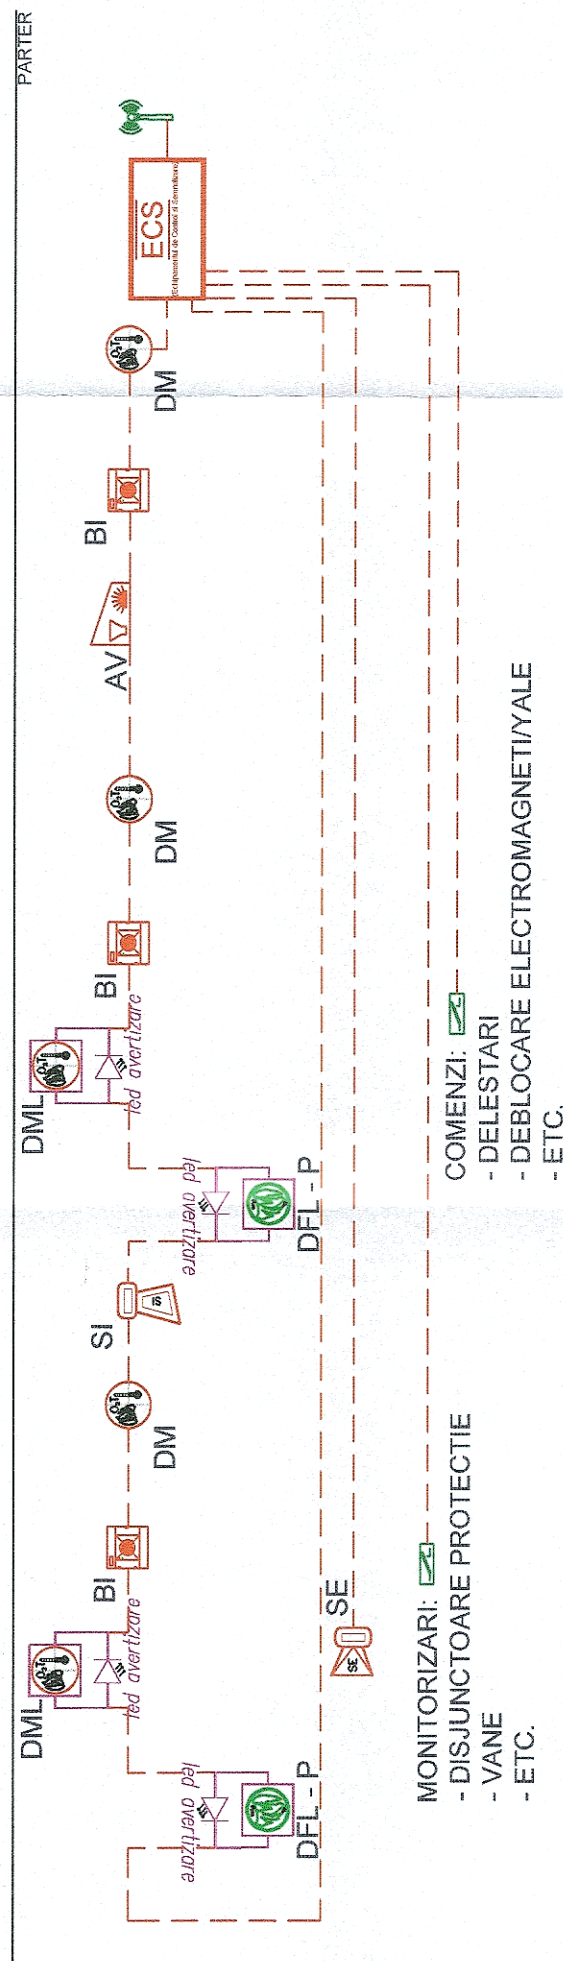

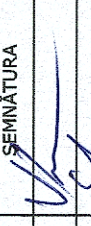 PROIECT FINANȚAT DE UNIUNEA EUROPEANĂ		 GUVERNUL ROMÂNIEI		 Instrumente Structurale 2014-2020	
BENEFICIAR  COMPANIA NAȚIONALĂ DE CĂI FERATE "C.F.R." S.A.		DENUMIRE INVESTIȚIE: Implementarea măsurilor necesare funcționării sistemului ERTMS pe secțiunea de cale ferată Predeal- București-Constanța și extinderea sistemului GSM-R pe rețeaua primară de transport feroviar		DENUMIRE PLAN: INSTALATII DETECTIE, SEMNALIZARE SI AVERTIZARE INCENDIU FIRE DETECTION, SIGNALING AND WARNING INSTALLATIONS	
PRESTATOR: BALCONS IMPEX S.R.L.: J40/9877/2001		SPECIALTATE: DENUMIRE PLAN SCARĂ %		EXEMPLAR NR. 1	
NUME/NOME ing. Vlad PETEAN		SEMNĂTURA 		COD PLAN SF 93 00 00 IE02 02 01	
PROIECTAT ing. Sonia TIU		VERIFICAT ing. Aurel SOPOV		DATA 03.2023	
AVIZAT		AVIZAT		AVIZAT	