
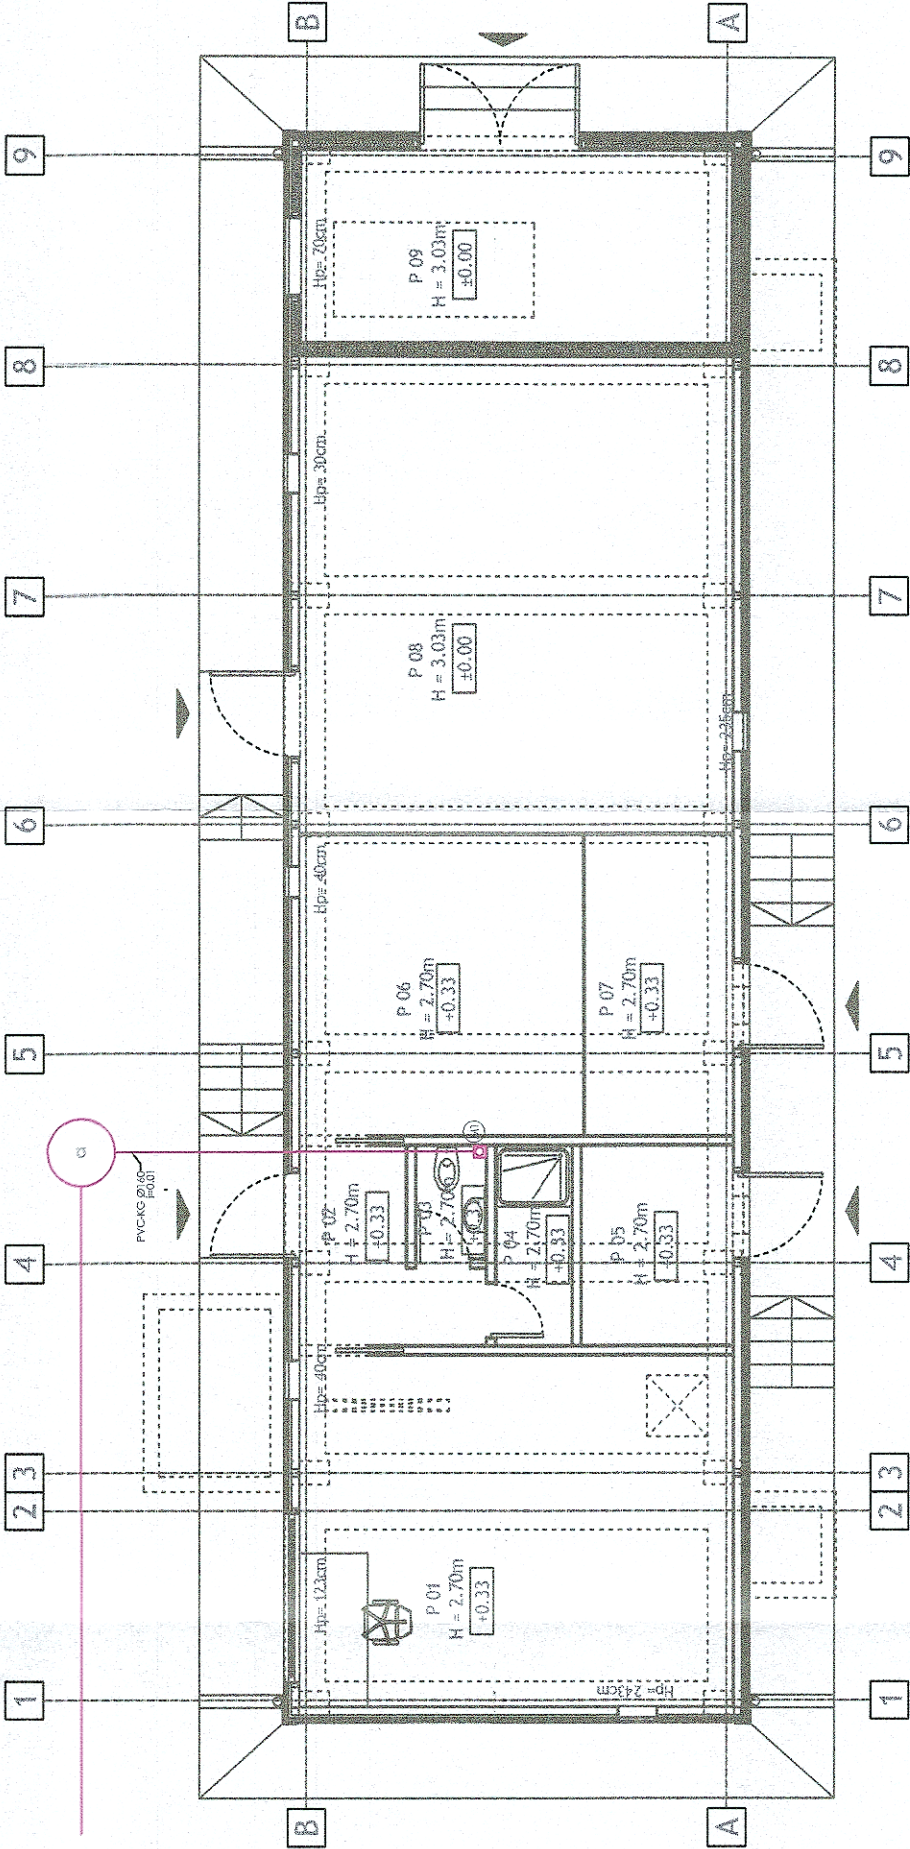


Ciădire container CE TIP - Plan parter / Electro centralization container type building - Ground floor plan

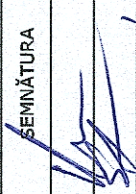

 PROIECT FINANȚAT DE UNIUNEA EUROPEANĂ		 GUVERNUL ROMÂNIEI		 Instrumente Structurale 2014-2020	
BENEFICIAR  COMPANIA NAȚIONALĂ DE CĂI FERATE "C.F.R." S.A.		DENUMIRE INVESTIȚIE: Implementarea măsurilor necesare funcționării sistemului ERTMS pe secțiunea de cale ferată Predeal- București-Constanța și extinderea sistemului GSM-R pe rețeaua primară de transport feroviar		SPECIALITATE INSTALAȚII SANITARE PLUMBING INSTALLATIONS	
PRESTATOR: BAICONS IMPEX S.R.L. 340/9877/2001				DENUMIRE PLAN CONTAINER CE TIP - INSTALAȚII SANITARE - PLAN PARTER/ TYPE EC CONTAINER BUILDING - PLUMBING INSTALLATIONS - GROUND FLOOR PLAN	
NUME/NOME ing. Vlad PETEAN		SEMNĂTURA 		DENUMIRE PLAN CONTAINER CE TIP - INSTALAȚII SANITARE - PLAN PARTER/ TYPE EC CONTAINER BUILDING - PLUMBING INSTALLATIONS - GROUND FLOOR PLAN	
VERIFICAT ing. Sonia TIU		AVIZAT ing. Aurel SOPOV		EXEMPLAR NR. 1	
DATA 03.2023		SCARĂ 1/100		COD PLAN SF 93 00 00 IS02 01 01	