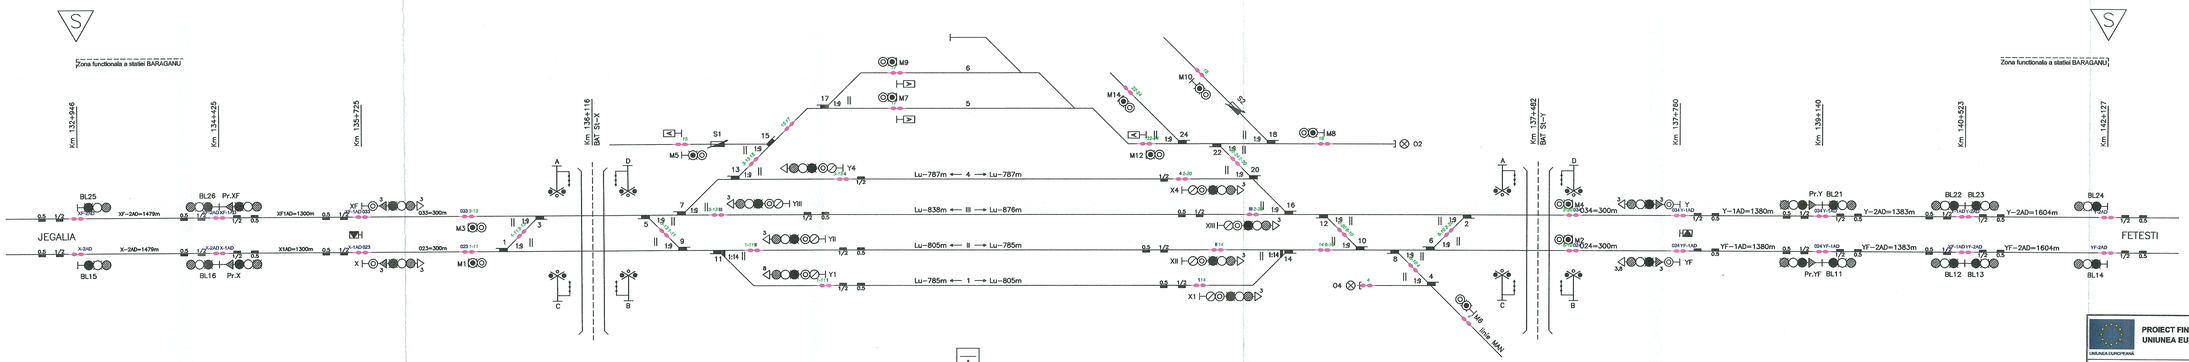

LEGENDĂ

- Semnale de circulaţie.
- Foc Roşu/Galben/Verde/Alb/Albastru Indicator de circulaţie pe stânga
- Indicatoare de viteză.
- Semnale de manevră.
- Semnal repetitor.
- Opritor.
- Semnal avertizare rutieră cu semibarieră.
- Semnal avarie.
- Macaz centralizat.
- Macaz centralizat cu inima mobila. tg. 1/18
- Sabot de deraiere.
- Inductor autostop.
- Numărător de osii.
- Marcă de siguranţă.
- Indicator pentru amplasarea pe partea stângă a semnalului. Indicator "Aşteaptă".
- Linie electrificată.
- Trecere la nivel.
- Post centralizare.

UNIUNEA EUROPEANĂ — PROIECT FINANŢAT DE UNIUNEA EUROPEANĂ		GUVERNUL ROMÂNIEI	Instrumente Structurale 2014-2020
BENEFICIAR:	COMPANIA NAŢIONALĂ DE CĂI FERATE "C.F.R." S.A.		
PRESTATOR: BACCONS IMPEX S.R.L.; J40/9697/2001		DENUMIRE INVESTIŢIE:	Implementarea măsurilor necesare funcţionării sistemului ERTMS pe secţiunea de cale ferată Predeal- Bucureşti-Constanţa şi extinderea sistemului GSM-R pe reţeaua primară de transport feroviar
	NUME/NAME	SEMNĂTURA	SPECIALITATE: INSTALAŢII DE SEMNALIZARE CE+BLAI
PROIECTAT	Ing. E. DIACONU		
VERIFICAT	Ing. O. CRĂCIUN		DENUMIRE PLAN: LINIA C.F. BUCUREŞTI- CONSTANŢA STAŢIA BĂRĂGANU
AVIZAT	Ing. A. SOPOV		
DATĂ: 09.2023	SCARA: -	EXEMPLAR NR.: *****	CODE PLAN: SF 93 L3 15 CSCE 1 031 2