
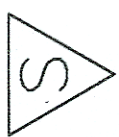



LEGENDĂ.

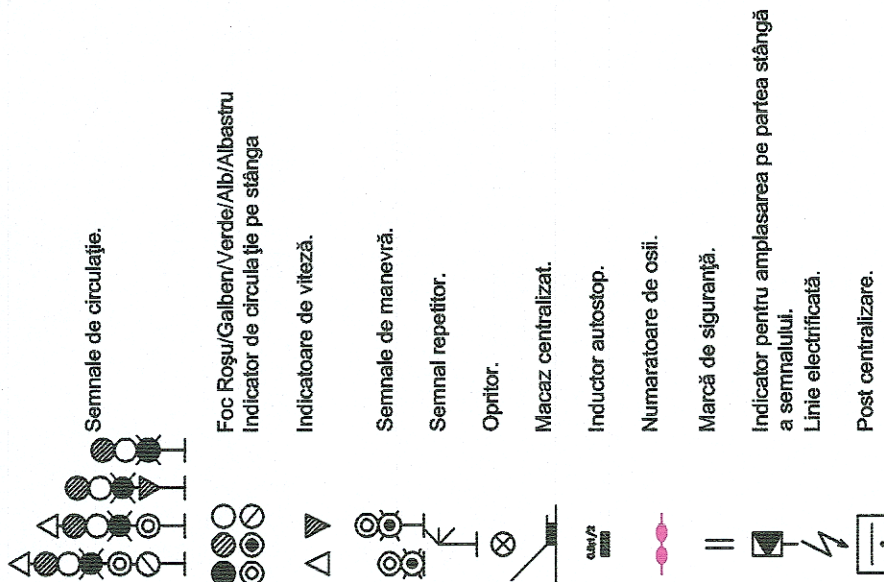

Zona funcțională a stației SALIGNY

Ax. cîndire CF
Km 173+762

Zona funcțională a stației SALIGNY

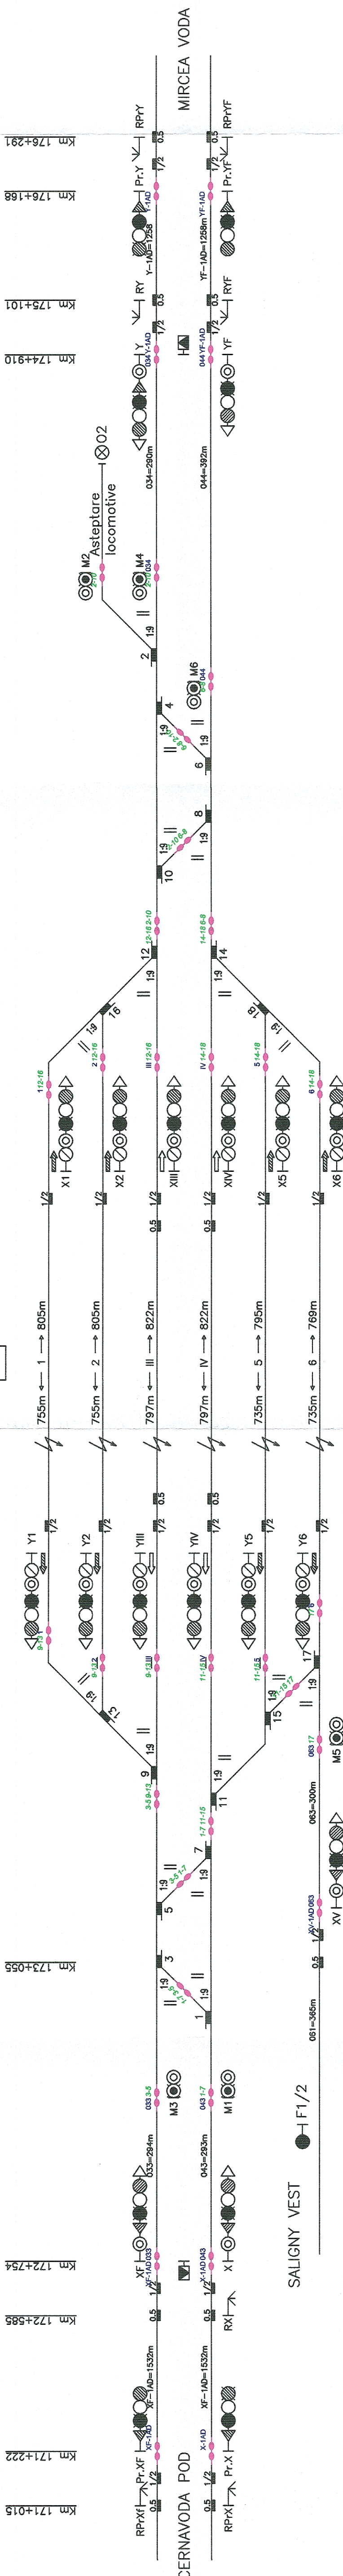

 PROIECT FINANȚAT DE UNIUNEA EUROPEANĂ		 GUVERNUL ROMÂNIEI		 MINISTERUL TRANSPORTURILOR	
BENEFICIAR		COMPANIA NAȚIONALĂ DE CĂI FERATE "C.F.R." S.A.		DENUMIRE INVESTIȚIE:	
PRESTATOR:		BALCONS IMPEX S.R.L.:		DENUMIRE SPECIALITATE:	
VERIFICAT		ING. O. CRĂCIUN		DENUMIRE PLAN:	
AVIZAT		ING. A. SOPOV		SCARĂ	
DATA		09.2023		EXEMPLAR NR.	
NUME/NOME		SEMNĂTURA		SPECIALITATE	
PROIECTAT		ING. E. DIACONU		INSTALAȚII DE SEMNALIZARE CE+BLAI	
VERIFICAT		ING. O. CRĂCIUN		LINIA C.F. BUCUREȘTI - CONSTANȚA	
AVIZAT		ING. A. SOPOV		STAȚIA SALIGNY	
COD PLAN		SF 93 L3 21 CSCE 103612			