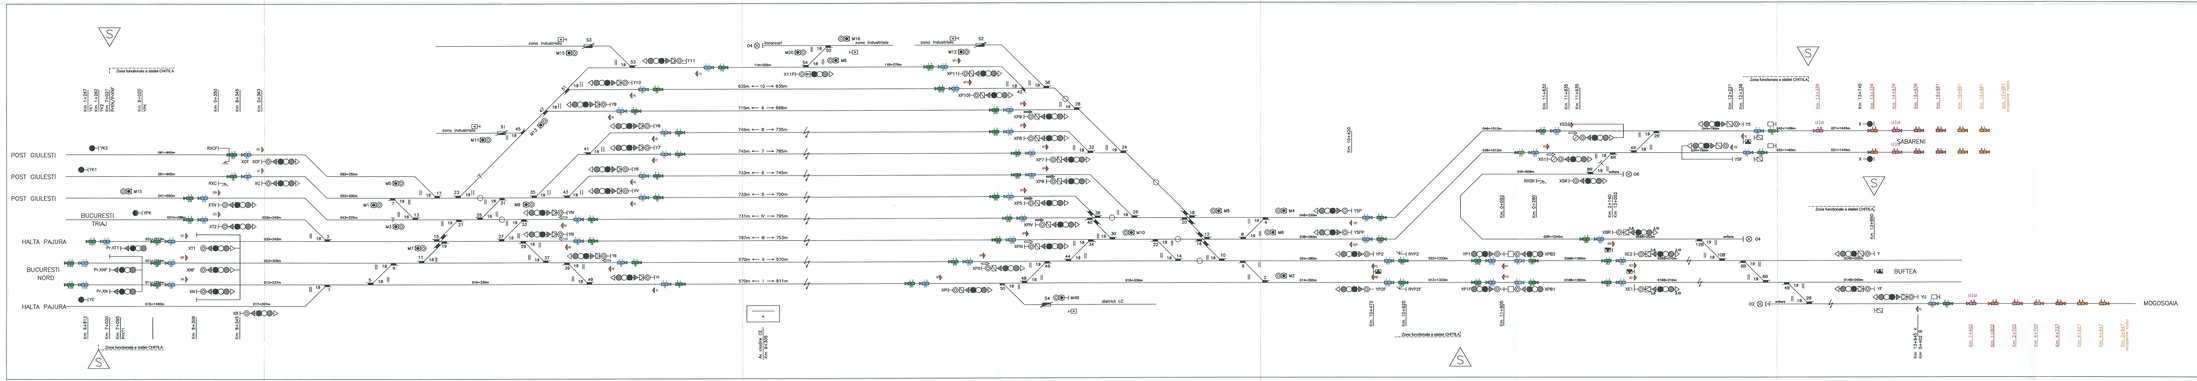

LEGENDĂ

- Grup de balize pentru Recalibrare
- Grup de balize în Modul "Staff Responsible"
- Grup de balize semnalizare fixăo
- Grup de balize "Modul(ul Modului de Transfer"
- Grup de balize "RBC deconectat"
- Grup de balize "Modul(ul de Transfer"
- EoA cu Relaxe Speed
- Sfârşitul Autorităţii (EoA)
- Semnale de circulaţie
- Post Kilpar/Cablaxi/Ivirma Mică/Abaciru
- Indicator de circulaţie pe şalinga
- Indicatoare de viteză
- Semnale de manevră
- Semnal repetitor
- Opritor
- Semnal avertizare tuturi cu semibrațe/b
- Semnal avertiz
- Mecac centralizat.
- Sabot de deszăpezire.
- Macă de siguranţă
- Indicator pentru amplasarea pe partea stângă a semnalului.
- Indicator "Vajnardă"
- Linia electrificată
- Traseu la sinuri
- Post centralizare

NOTA:
In cazul în care soluţia tehnica privind ETCS nivel 2, proprie fiecărui Antreprenor, impune utilizarea unor balize suplimentare, acestea vor fi prevăzute în cadrul Proiectului Tehnic de Execuţie ai nor fi supuse în oferta Antreprenorului.

BENEFICIAR:	PROIECT FINANŢAT DE UNIUNEA EUROPEANĂ	GUVERNUL ROMÂNIEI	
BENEFICIAR:	COMPANIA NAŢIONALĂ DE CĂI FERATE "C.F.R." S.A.		
PREZENTATOR: BUCCIONI OVERO S.R.L.L. / INVESTITOR:		DENUMIRE INVESTIŢIE:	Implementarea măsurilor necesare funcţionării sistemului ERTMS pe secţiunea de cale ferată Bucureşti-Constanţa şi extinderea sistemului GSM-R pe reţeaua primară de transport feroviar
	NUME/NUME	SEMNĂTURA	SPECIALITATE: INSTALAŢII DE SEMNALIZARE ERTMS
PROIECTA:	Ing. G. DAIONO		
VERIFICAT:	Ing. G. CHIŞCAN		DENUMIRE PLAŞ: LINIA C.F. BUCUREŞTI – CONSTANŢA STAŢIA CHITILA
VERIFICAT:	Ing. A. ŞAPCO		
DATA: 09.2023	SCARA: -		FOAIE NR. / COMPLUL NR.: SF 93 L3 01 CSER 1/0521 2