



LEGENDĂ

- Grup de balize pentru Recalibrare
- Grup de balize în Modul "Staff Responsible"
- Grup de balize conexiune Radio
- Grup de balize "Anunțuri Nivelului de Tranziție"
- Grup de balize "RBC deconectat"
- Grup de balize "Nivelului de Tranziție"
- EOL cu Release Speed
- Sigla Autorității (EOL)
- Semnal de manevră
- Semnal repetitor
- Optor
- Semnal avertizare rulare cu schimbarea
- Semnal avarie
- Masaz centralizat
- Sabot de denier
- Marci de siguranță
- Indicator pentru amplasarea pe partea stângă a semnalului
- Indicator "Așteaptă"
- Linie electrificată
- Trecere la nivel
- Post centralizare

NOTA: În cazul în care soluția tehnică privind ETCS nivel 2, proprie licențiarului Antreprenor, impune utilizarea unor balize suplimentare, acestea vor fi prevăzute în cadrul Proiectului Tehnic de Execuție și vor fi cuprinse în oferta Antreprenorului.

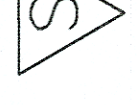

Zona funcțională a stației BRĂNEȘTI

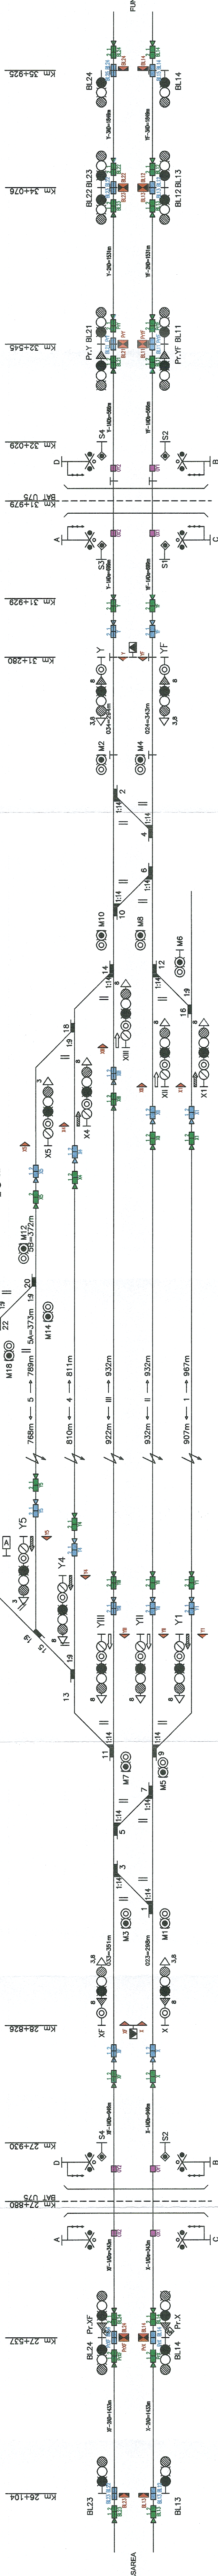

29+816
29+816
29+816

GUVERNUL ROMÂNIEI

PROIECT FINANȚAT DE
UNIUNEA EUROPEANĂ

COMPANIA NAȚIONALĂ DE CĂI FERATE "C.F.R." S.A.

PRESTATOR:
BUCUREȘTI INFRA S.R.L.
340/9677/2001

DEZINTE
INVESTIȚIE

Implementarea măsurilor necesare funcționării sistemului
ERTMS pe secțiunea de cale ferată
Predeal - București - Constanța și extinderea sistemului
GSM-R pe rețeaua primară de transport feroviar

NUME/NOME	SEMNĂTURA	SPECIALITATE	INSTALAȚII DE SEMNALIZARE ERTMS
Ing. E. DIACONU			
Ing. O. CRĂCIUN			
Ing. A. SOPOV			
DATA 09.2023	SCURT	EXEMPLAR NR.	VERIFICAT SF 93 L3 06 CSER 1 057 2
LINA C.F. BUCUREȘTI - CONSTANȚA STAȚIA BRĂNEȘTI			