

LEGENDĂ.

- Grup de balize pentru Recalibrare
- Grup de balize în Modul "Staff Responsible"
- Grup de balize conexiunea Radio
- Grup de balize "Anunțului Nivelului de Tranzit"
- Grup de balize "RBC deconectat"
- Grup de balize "Nivelului de Tranzit"
- EoA ou Release Speed
- Stăruia Autorității (EoA)
- Semnal de manevră
- Semnal repetitor
- Optor
- Semnal avertizare rulară cu semibaleră
- Semnal avarie
- Mecaz centralizat.
- Sabot de derelare.
- Markă de siguranță
- Indicator pentru amplasarea pe partea stângă a semnalului.
- Indicator "Așteaptă"
- Linie electrificată
- Trecere la nivel
- Post centralizare

NOTA: În cazul în care soluția tehnică privind ETCS nivel 2, proprie fiecărui Antreprenor, impune utilizarea unor balize suplimentare, acestea vor fi prevăzute în cadrul Proiectului Tehnic de Execuție și vor fi cuprinse în oferta Antreprenorului.




Zona funcțională a stației PERISORU

BAT St-X U75
Km 120+937



Zona funcțională a stației PERISORU

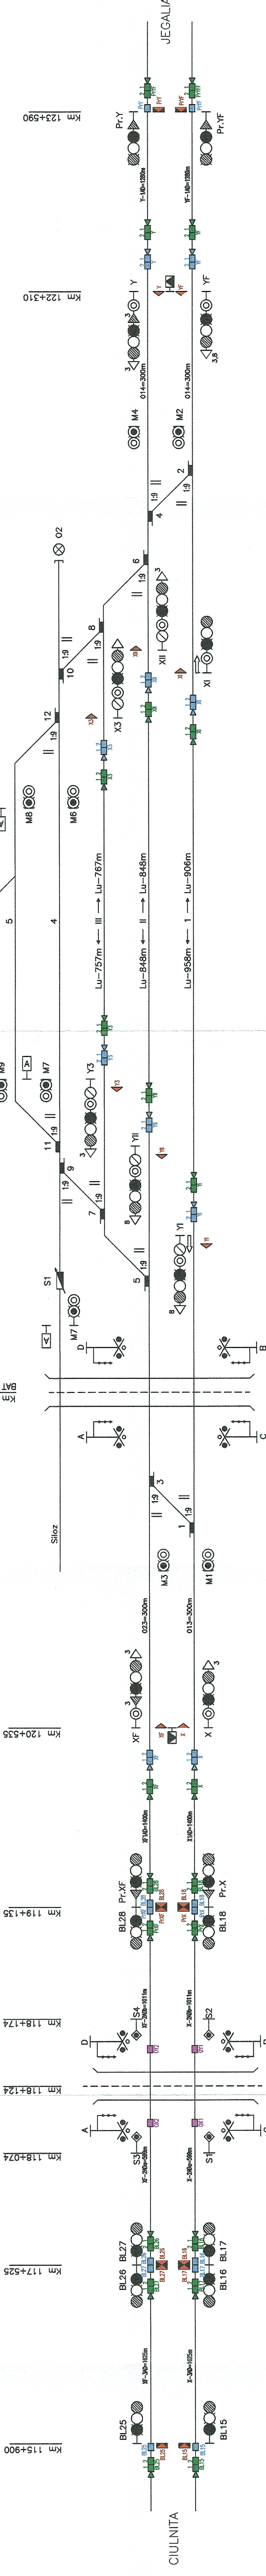

Ax container CF
Km 121+464

PROIECT FINANȚAT DE
UNIUNEA EUROPEANĂ

GUVERNUL ROMÂNIEI

COMPANIA NAȚIONALĂ DE CĂI FERATE "C.F.R." S.A.

PRESTATOR: SALCONS INREX S.R.L. 340/9877/2001		CERINȚE INVESTIȚIE: Implementarea măsurilor necesare funcționării sistemului ERTMS pe secțiunea de cale ferată Predeal-București-Constanța și extinderea sistemului GSM-R pe rețeaua primară de transport feroviar	
PROIECTANT Ing. E. DIACONU	SEMĂNĂTOR Ing. O. CRĂCIUN	SPECIALITATE	INSTALAȚII DE SEMNALIZARE ERTMS
VERIFICAT Ing. A. SOPOV	SCARĂ	DEZINTE PLAN	LINIA C.F. BUCUREȘTI - CONSTANȚA STAȚIA PERISORU
ANEXAT DATA	EXEMPLAR NR.	COD PLAN	SF 93 L3 13 CSER 1 064 2