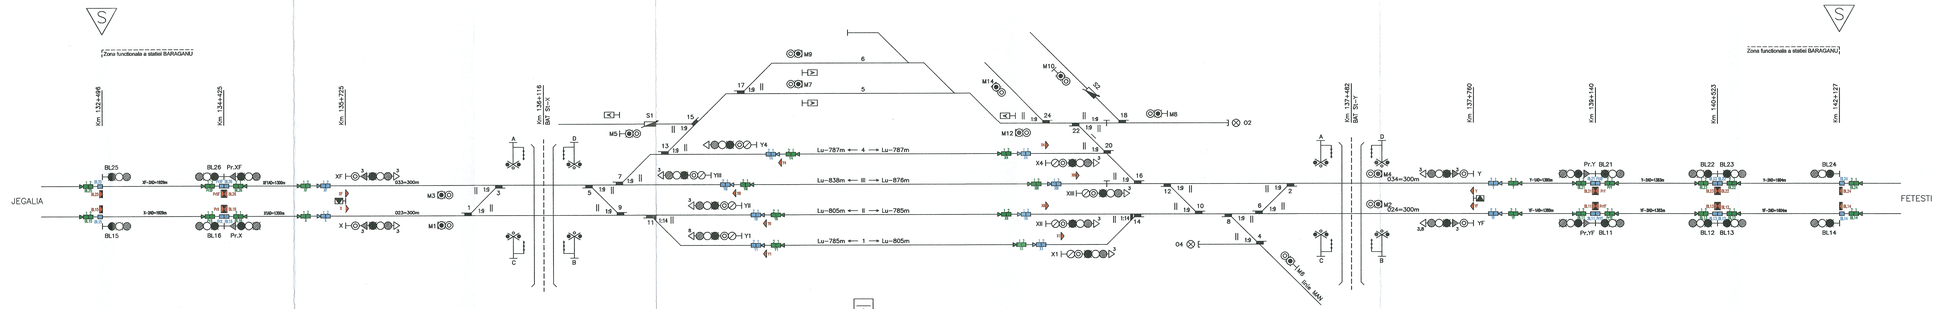

LEGENDĂ

- Grup de balize pentru Recalibrare
- Grup de balize In Modul "Staff Responsible"
- Grup de balize conexiunea Radio
- Grup de balize "Anunţul Nivelului de Trancţie"
- Grup de balize "RBC deconectat"
- Grup de balize "Nivelului de Trancţ ţie"
- EoA cu Release Speed
- Sfârşitul Autorităţ (EoA)
- Semnale de circulaţie
- Foc Roşu/Galben/Verde/Alb/Albastru Indicator de circulaţie pe stânga
- Indicatoare de viteză
- Semnale de manevră
- Semnal repetitor
- Opritor
- Semnal avertizare rutieră cu semibarieră
- Semnal avarie
- Macaz centralizat.
- Sabot de deraiere.
- Marcă de siguranţă
- Indicator pentru amplasarea pe partea stângă a semnalului.
- Indicator "Apropiaţi"
- Linie electrificată
- Trecere la nivel
- Post centralizare

NOTA:
In cazul in care solutia tehnica privind ETCS nivel 2, proprie fiecarui Antreprenor, impune utilizarea unor balize suplimentare, acestea vor fi prevazute in cadrul Proiectului Tehnic de Executie si vor fi oferite in oferta Antreprenorului.

UNIUNEA EUROPEANĂ	PROIECT FINANŢAT DE UNIUNEA EUROPEANĂ	GUVERNUL ROMÂNIEI	
BENEFICIAR	COMPANIA NAŢIONALĂ DE CĂI FERATE "C.F.R." S.A.		
PRESTATOR: BAGCONS DIREX S.R.L.; MS/9877/2001		DENUMIRE INVESTIŢIE:	Implementarea măsurilor necesare funcţionării sistemului ERTMS pe secţiunea de cale ferată Predeal- Bucureşti-Constanţa şi extinderea sistemului GSM-R pe rejeaua primară de transport feroviar
	NUME/NAME	SEMNĂTURA	SPECIALITATE: INSTALAŢII DE SEMNALIZARE ERTMS
PROIECTAT	Ing. E. DIACONU		
VERIFICAT	Ing. O. CRĂCIUN		DENUMIRE PLAN: LINIA C.F. BUCUREŞTI- CONSTANŢA STAŢIA BĂRĂGANU
AVIZAT	Ing. A. SOPOV		
DATĂ 09.2023	SCARA -	EXEMPLAR NR.	COD PLAN: SF 93 L3 15 CSER 1 066 2