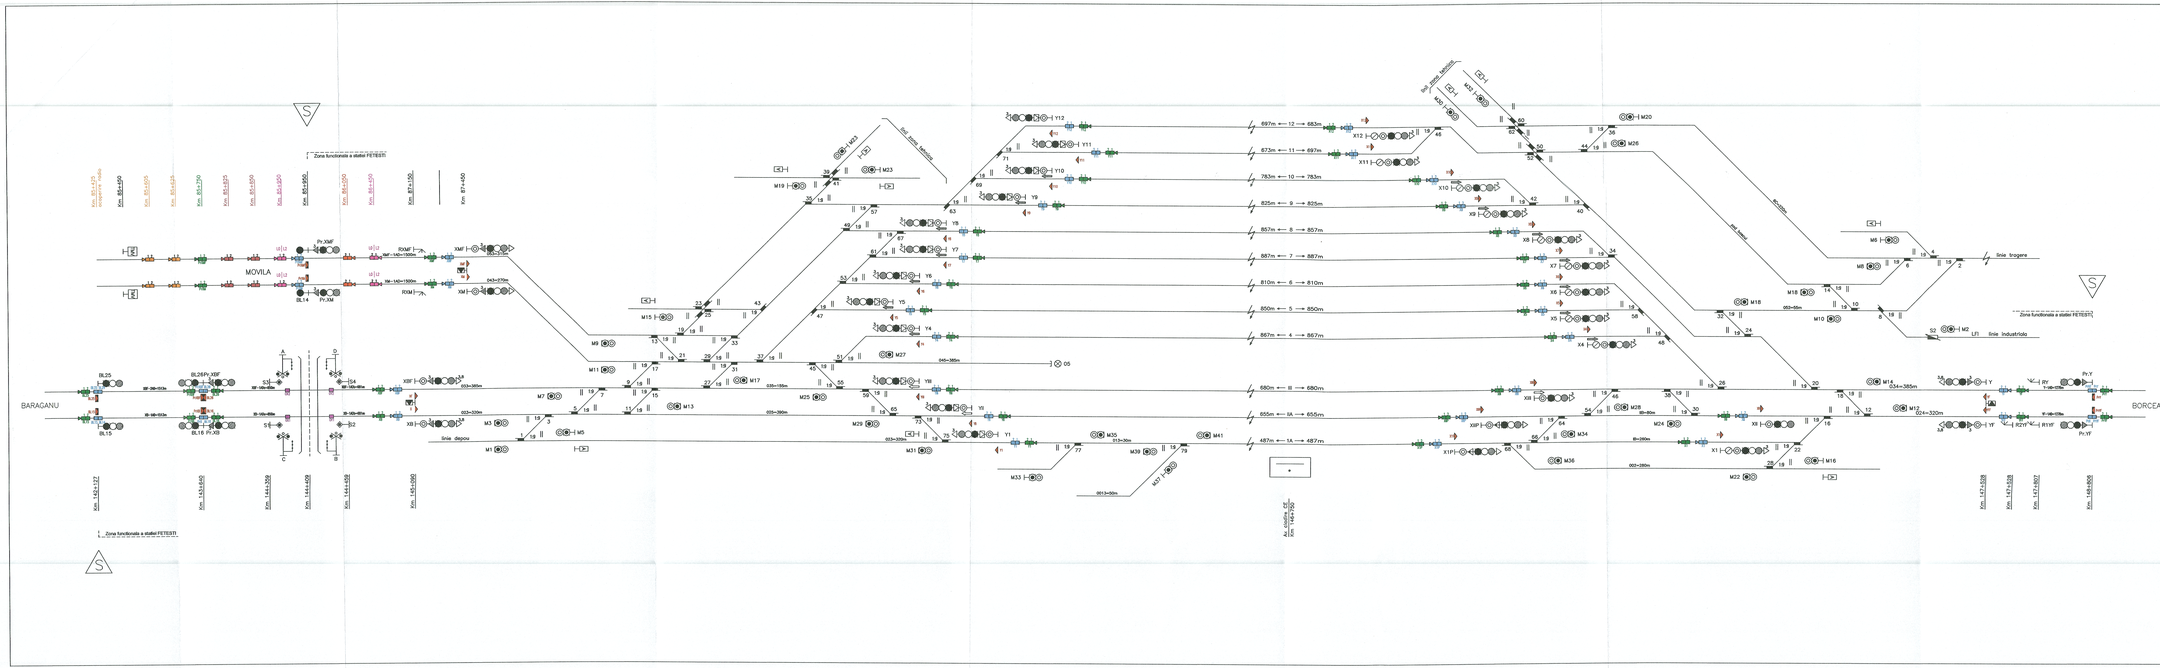

LEGENDĂ

- Grup de balize pentru Recalibrare
- Grup de balize In Mod/ "Staff Responsible"
- Grup de balize conexiune Radio
- Grup de balize "Anunţul Nivelului de Transă"
- Grup de balize "RBC deconectat"
- Grup de balize "Nivelul de Transă"
- EoA cu Release Speed
- Stăpânul Autorităţii (EoA)
- Semnale de circulaţie
- Foc Roşu/Galben/Verde/Alb/Albastru Indicator de circulaţie pe stânga
- Indicatoare de rîscă
- Semnale de manevră
- Semnal repetitor
- Opritor
- Semnal avertizare rutieră cu semibarieră
- Semnal avarie
- Macaz centralizat.
- Sabot de deraiere.
- Macă de siguranţă
- Indicator pentru amplasarea pe partea stângă a semnalului.
- Indicator "Ingreşit"
- Linie electrificată
- Trecere la nivel
- Post centralizare

NOTA:
In cazul in care solutia tehnica privind ETCS nivel 2, proprie fiecarui Antreprenor, impune utilizarea unor balize suplimentare, acestea vor fi prevazute in cadrul Proiectului Tehnic de Executie si vor fi oferite in oferta Antreprenorului.

PROIECT FINANŢAT DE UNIUNEA EUROPEANĂ	GUVERNUL ROMÂNIEI		
BENEFICIAR	COMPANIA NAŢIONALĂ DE CĂI FERATE "C.F.R." S.A.		
PREZITATOR: BACCONI SHREU S.R.L.; J40/9671/2000		DENUMIREA INVESTIŢIEI	Implementarea măsurilor necesare funcţionării sistemului ERTMS pe secţiunea de cale ferată Predeal- Bucureşti-Constanţa şi extinderea sistemului GSM-R pe reţeaua primară de transport feroviar
	NUME/NAME / SEMNĂTURA	SPECIALITATE	INSTALAŢII DE SEMNALIZARE ERTMS
PROIECTAT	Ing. E. DACORNU		
VERIFICAT	Ing. O. GRĂDUIN	DENUMIRE PLAN	LINIA C.F. BUCUREŞTI-FETEŞTI STAŢIA FETEŞTI
AVIZAT	Ing. A. SOPOV		
DATA 08.2023	SCARA -	EXEMPLAR NR. ----	PROT. NR. SF 93 L3 16 CSER 1067 2