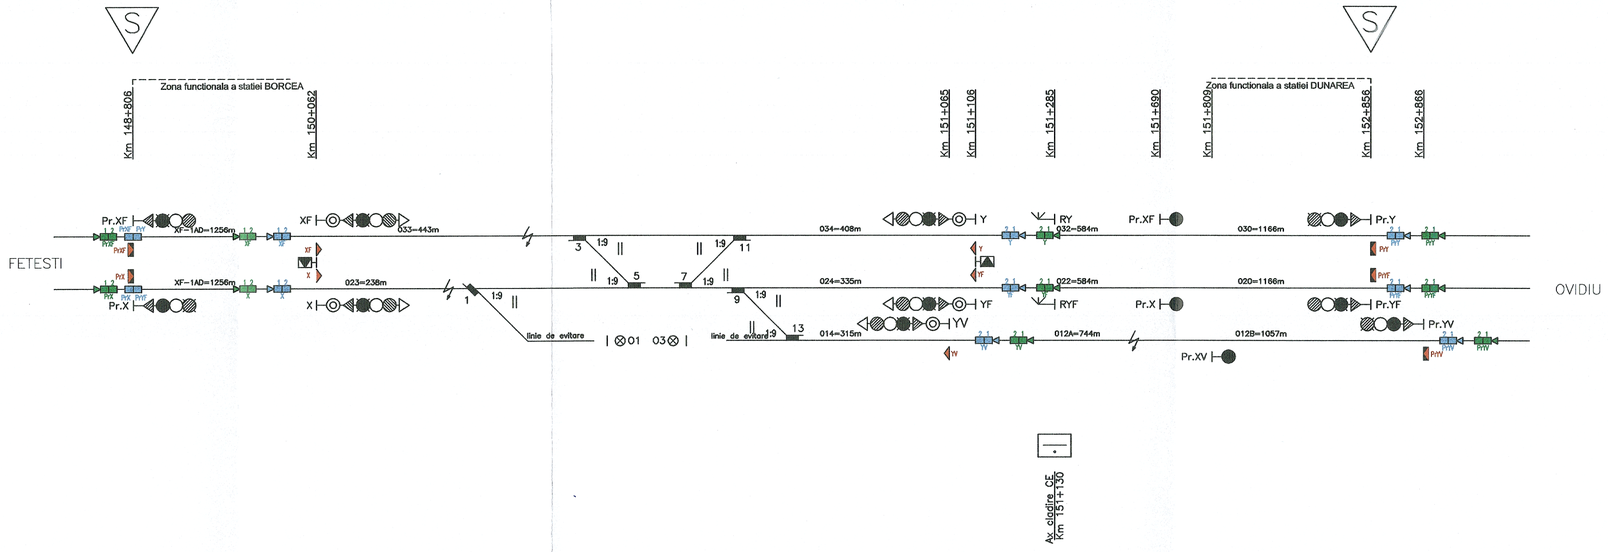

LEGENDĂ.

- Grup de balize pentru Recalibrare
- Grup de balize în Modul "Staff Responsible"
- Grup de balize conexiunea Radio
- Grup de balize "Anunţul Nivelului de Tranzi ţie"
- Grup de balize "RBC deconectat"
- Grup de balize "Nivelului de Tranzi ţie"
- EoA cu Relase Speed
- Sfârşitul Autorităţi (EoA)
- Semnale de circulaţie
- Foc Roşu/Galben/Verde/Alb/Albastru Indicator de circula ţie pe stânga
- Indicatoare de viteză
- Semnale de manevră
- Semnal repetitor
- Opritor
- Semnal avertizare rutieră cu semibarieră
- Semnal avarie
- Macaz centralizat.
- Sabot de deraiere.
- Marcă de siguranţă
- Indicator pentru amplasarea pe partea stângă a semnatului.
- Indicator "Aşteaptă"
- Linie electrificată
- Trecere la nivel
- Post centralizare

NOTA:

In cazul in care solutia tehnica privind ETCS nivel 2, proprie fiecarui Antreprenor, impune utilizarea unor balize suplimentare, acestea vor fi prevazute in cadrul Proiectului Tehnic de Executie si vor fi cuprinse in oferta Antreprenorului.

UNIUNEA EUROPEANĂ	**PROIECT FINANŢAT DE UNIUNEA EUROPEANĂ**	**GUVERNUL ROMÂNIEI**	Instrumente Structurale 2014-2020
BENEFICIAR	COMPANIA NAŢIONALĂ DE CĂI FERATE "C.F.R." S.A.		
PRESTATOR: BAICONS IMPEX S.R.L.: J40/9877/2001		DENUMIRE INVESTIŢIE:	Implementarea măsurilor necesare funcţionării sistemului ERTMS pe secţiunea de cale ferată Predeal- Bucureşti-Constanţa şi extinderea sistemului GSM-R pe reţeaua primară de transport feroviar
	NUME/NAME / SEMNĂTURA	SPECIALITATE	**INSTALAŢII DE SEMNALIZARE ERTMS**
PROIECTAT	Ing. E. DIACONU		
VERIFICAT	Ing. O. CRĂCIUN	DENUMIRE PLAN	**LINIA C.F. BUCUREŞTI - CONSTANŢA STAŢIA BORCEA**
AVIZAT	Ing. A. SOPOV		
DATĂ 09.2023	SCARĂ	EXEMPLAR NR.	COD PLAN: SF 93 L3 17 CSER 1 068 2