


LEGENDĂ

- Grup de balize pentru Recalibrare
 - Grup de balize în Modul "Staff Responsible"
 - Grup de balize conexiunea Radio
 - Grup de balize "Anunțul Nivelului de Tranzit"
 - Grup de balize "RBC deconectat"
 - Grup de balize "Nivelul de Tranzit"
 - Grup de balize "Schimbarea fazei"
 - EoA cu Release Speed
 - Stația Autorităților (EoA)
- Semnale de circulație
 - Foc Roșu/Galben/Verde/Alb/Albastru
 - Indicator de circulație pe stânga
 - Indicator de viteză
 - Semnale de manevră
 - Semnal repetitor
 - Opritor
 - Semnal avertizare rufieră cu semibarieră
 - Semnal avarie
 - Mazăc centralizat
 - Sabot de deraiere
 - Marca de siguranță
 - Indicator pentru amplasarea pe partea stângă a semnalului
 - Indicator "Așteaptă"
 - Linie electrificată
 - Trecere la nivel
 - Post centralizare

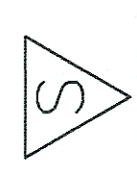


----- Zona funcțională a stației OVIDIU -----

Xx clodire CF
Km 154+093

Km 151+526 Km 151+690 Km 152+856 Km 153+266 Km 153+235 Km 151+609 Km 152+666 Km 153+235

Km 155+330 Km 156+889 Km 157+505 Km 157+905 Km 158+817 Km 158+980

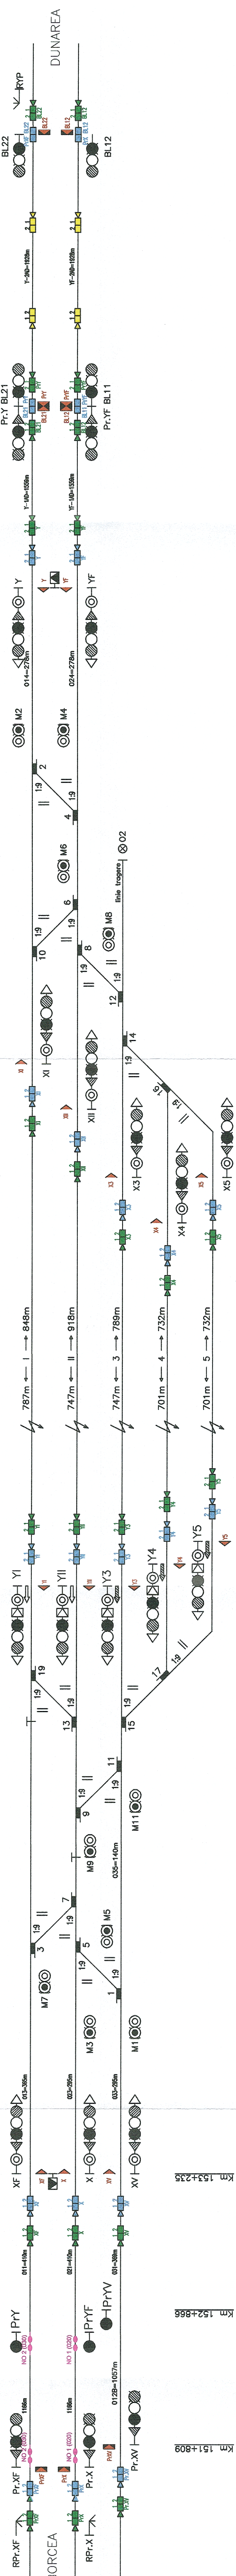

NOTA: În cazul în care soluția tehnică privind ETCS nivel 2, proprie licențiarului Antreprenor, impune utilizarea unor balize suplimentare, acestea vor fi prevăzute în cadrul Proiectului Tehnic de Execuție și vor fi cuprinse în oferta Antreprenorului.

PROIECT FINANȚAT DE UNIUNEA EUROPEANĂ		GUVERNUL ROMÂNIEI	
BENEFICIAR		COMPANIA NAȚIONALĂ DE CĂI FERATE "C.F.R." S.A.	
PRESTATOR:		Implementarea măsurilor necesare funcționării sistemului ERTMS pe secțiunea de cale ferată Predeal-București-Constanța și extinderea sistemului GSM-R pe rețeaua primară de transport feroviar	
BACCONS IMPEX S.R.L.		DENUMIRE INVESTIȚIE:	
340.9877/2001		DENUMIRE PLAN	
NUME/NUME		SPECIALITATE	
ING. E. DIACONU		ING. O. GRĂCIN	
VERIFICAT		SCARA	
ING. A. SOPOV		DATA	
09.2023		EXEMPLAR NR.	
		SF 93 L3 18 CSER 1 069 2	